

MUSEU MARIANO PROCÓPIO

PARQUE MARIANO PROCÓPIO – JUIZ DE FORA - MG

PROJETO DE AMPLIAÇÃO E ADEQUAÇÃO

setembro de 2016

escritório
paulistano
arquitetura


EXPOMUS



VISTAS AÉREAS DA IMPLANTAÇÃO NO PARQUE MARIANO PROCÓPIO



VISTA DA VILLA FERREIRA LAGE - 1861

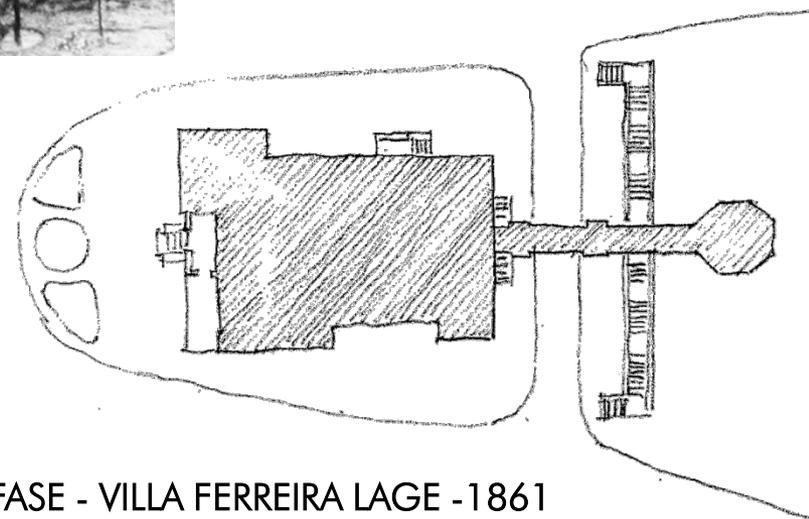


1º FASE - VILLA FERREIRA LAGE - 1861




VISTA DA VILLA FERREIRA LAGE - 1861




VISTAS DA VILLA FERREIRA LAGE E PASSADIÇO DE LIGAÇÃO COM O EDIFÍCIO MARIANO PROCÓPIO
1ª FASE - 1861

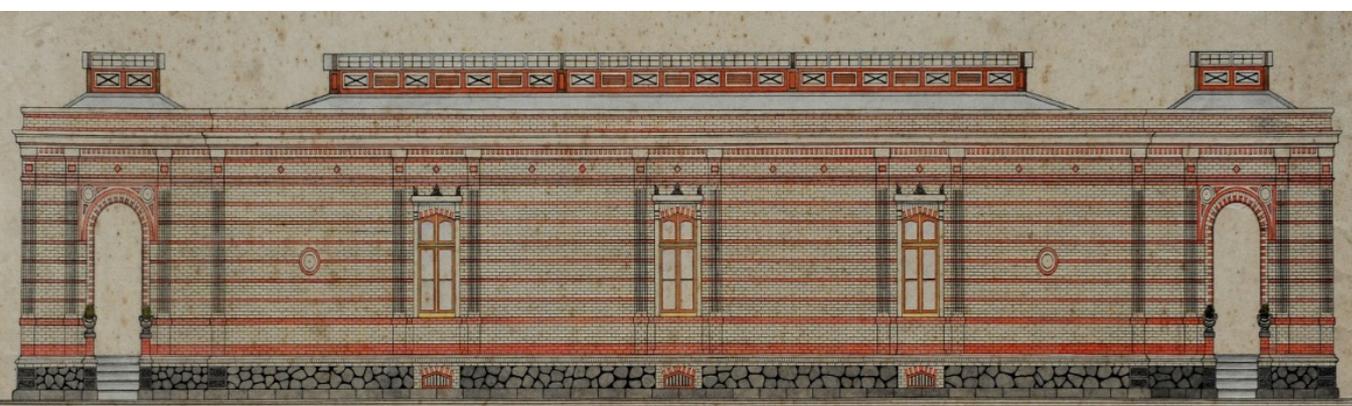

FACHADA
ESCALA 1:30

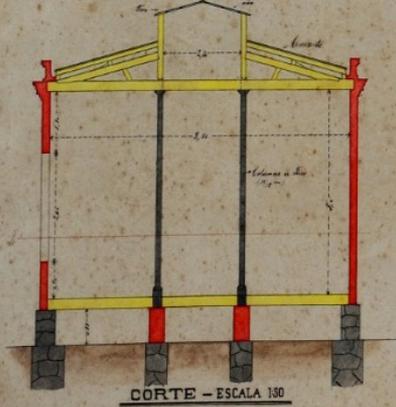


CORTE - ESCALA 1:30

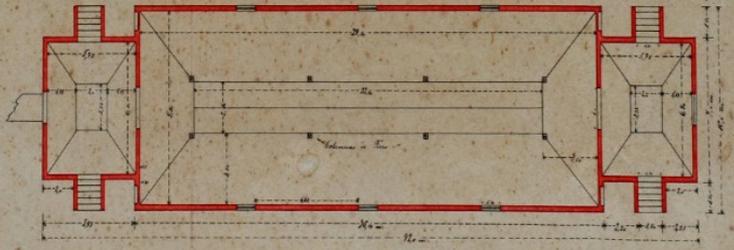


PLANTA - ESCALA 1:100

1894
REGISTRADO
Belisario Gomes de Sá
Arquiteto
Proj. de Elev. de 1911 e 1921

PROJETO DE 1921

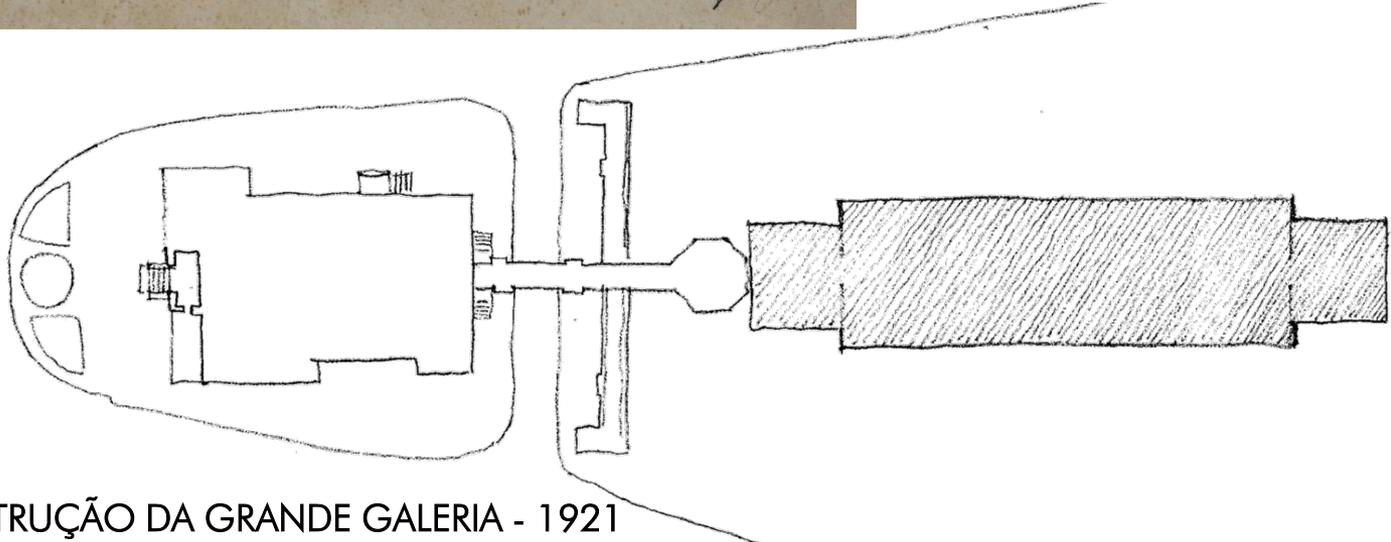

2ª FASE - CONSTRUÇÃO DA GRANDE GALERIA - 1921

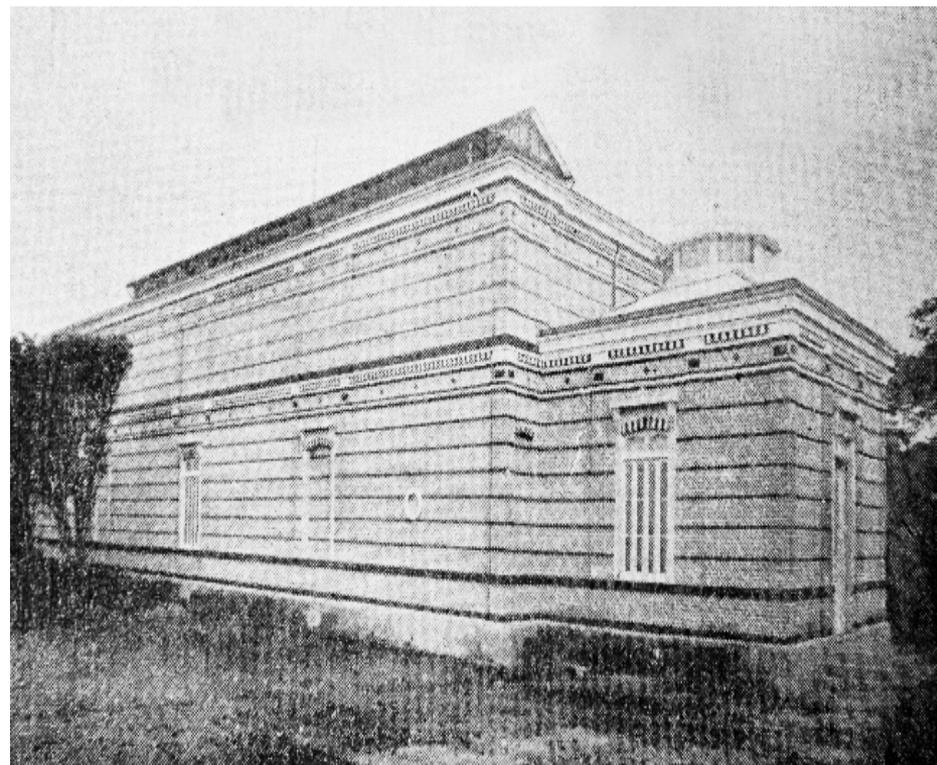


VISTA ESTERNA



VISTA INTERNA




VISTA AÉREA POR VOLTA DE 1939

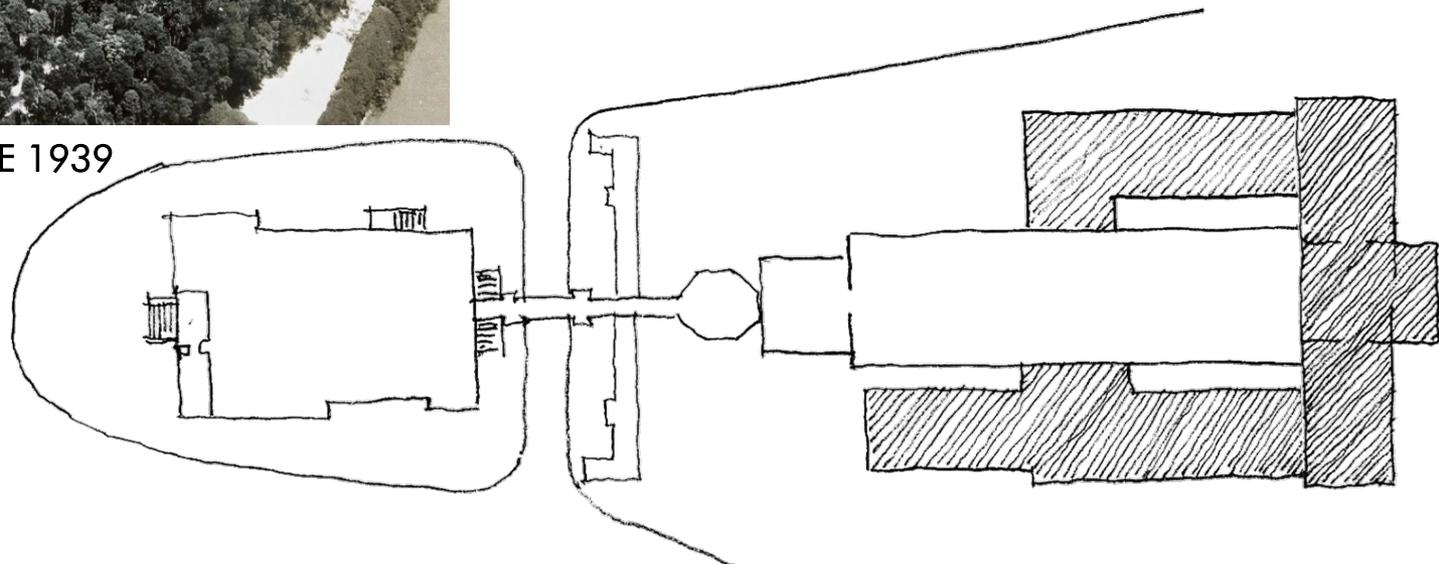

3ª FASE – CONSTRUÇÃO DA ALA FRONTAL EM 2 PAVIMENTOS E ALAS LATERAIS – DÉCADA DE 30



VISTAS ATUAIS DA PRAÇA E FACHADA FRONTAL DO EDIFÍCIO MARIANO PROCÓPIO

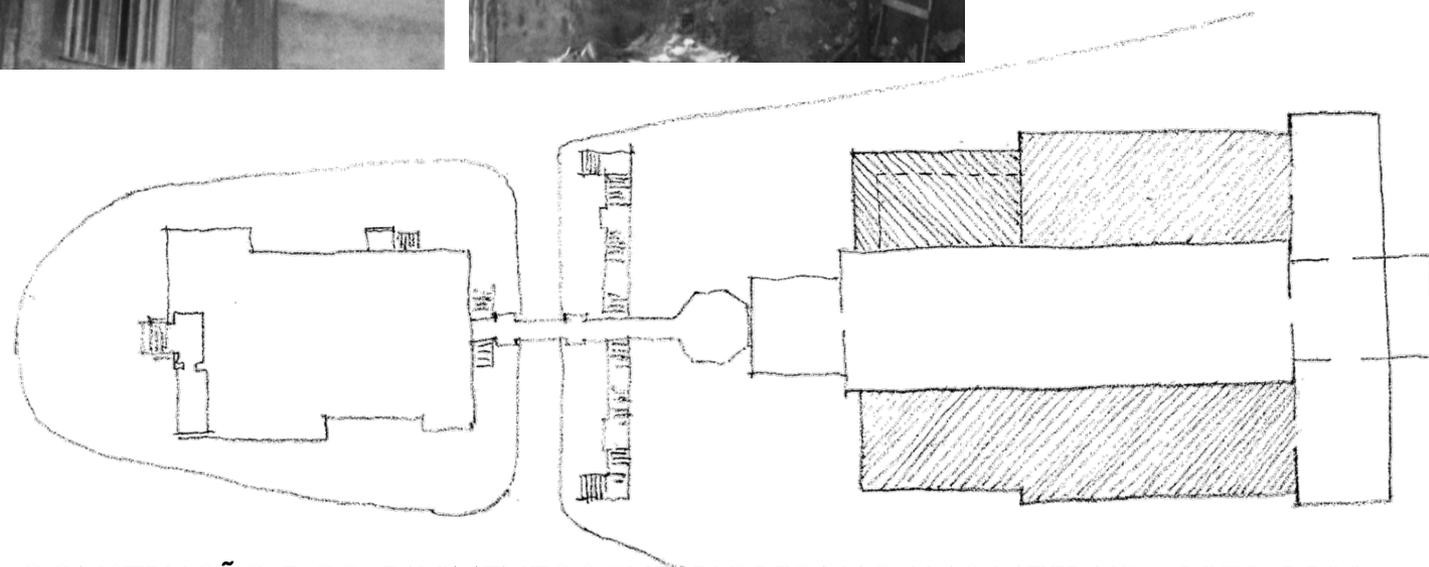


4º FASE – CONSTRUÇÃO DOS PAVIMENTOS SUPERIORES NAS ALAS LATERAIS – 1979/1983

QUADRO DE ÁREAS (M2)


EDIFÍCIOS		PAVIMENTOS				TOTAIS	
		INFERIOR	TÉRREO	SUPERIOR	TORRE		
EXISTENTES	VILLA FERREIRA LAGE	267	252	230	20	769	2.365
	MARIANO PROCÓPIO		935	661		1.596	
A CONSTRUIR	BLOCO DE ACESSO CIRCULAÇÃO		162	132		294	1.124
	ACOLHIMENTO		830			830	
TOTAL							3.489

PROGRAMA DO ACOLHIMENTO


USOS	ÁREAS(M2)
SAGUÃO	235
SALAS MULTI-USO	102
EDUCATIVO	62
CAFÉ	80
LOJA	62
APOIO FUNCIONÁRIOS	64
APOIO PÚBLICO	90
DEPÓSITO	12

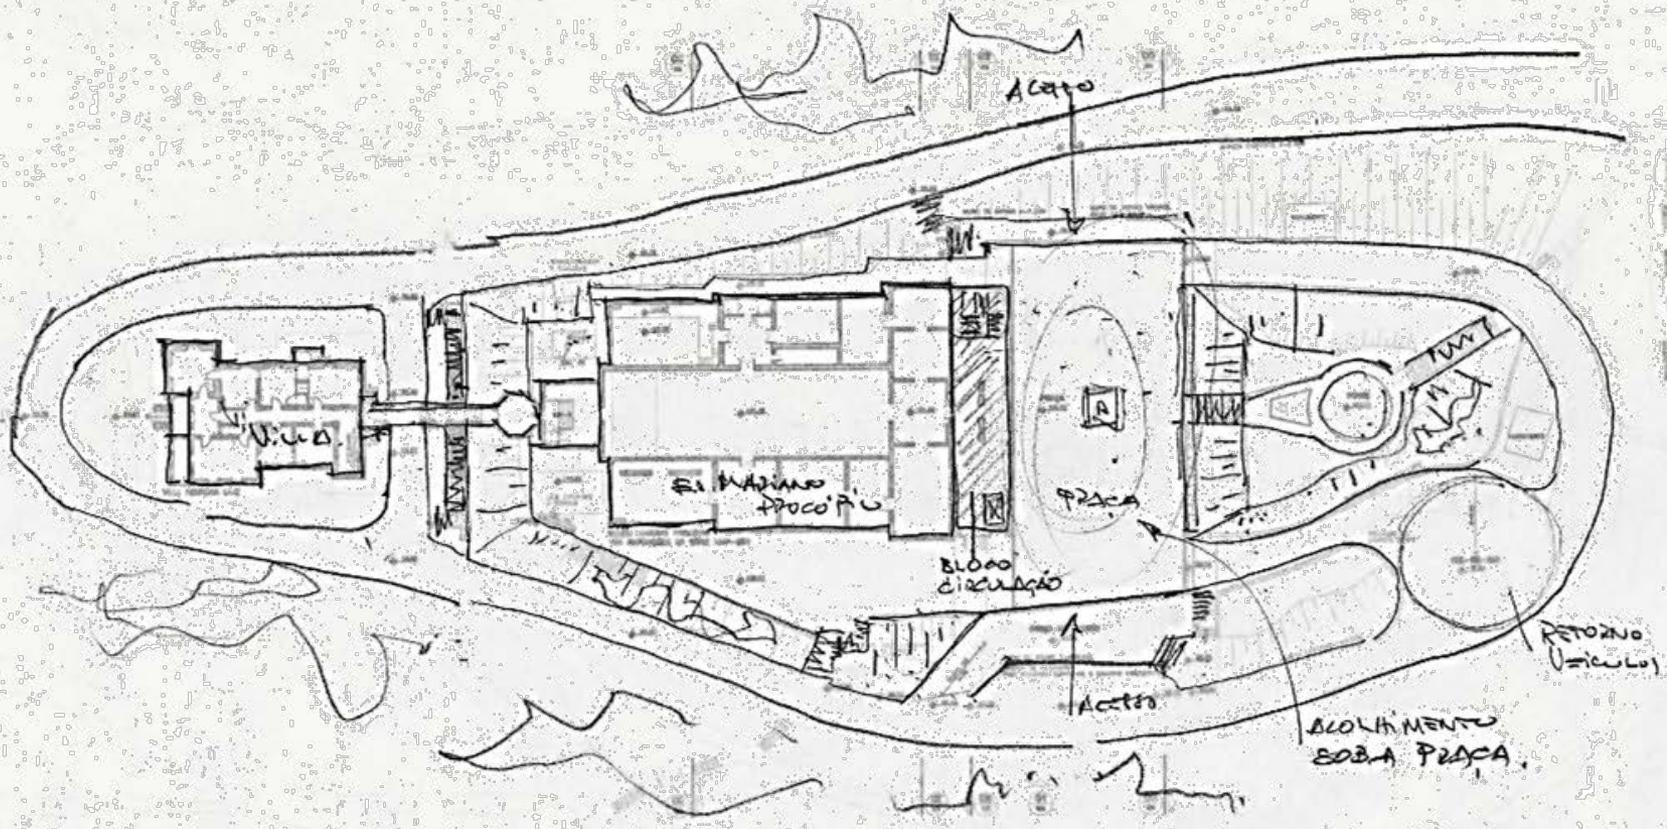


PROJETO DE AMPLIAÇÃO

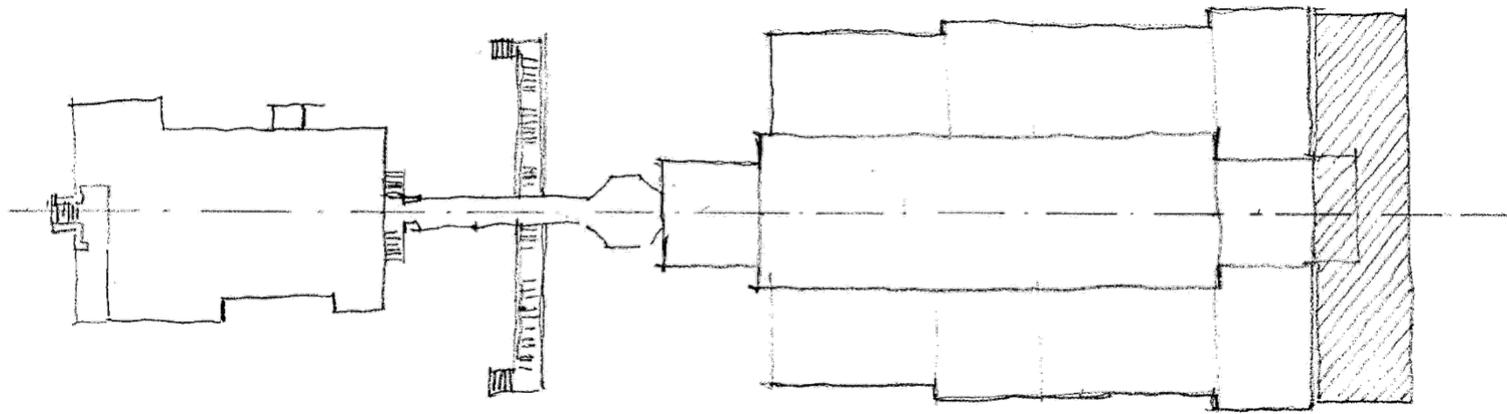

6ª FASE – NOVA AMPLIAÇÃO DO EDIFÍCIO MARIANO PROCÓPIO - 2015

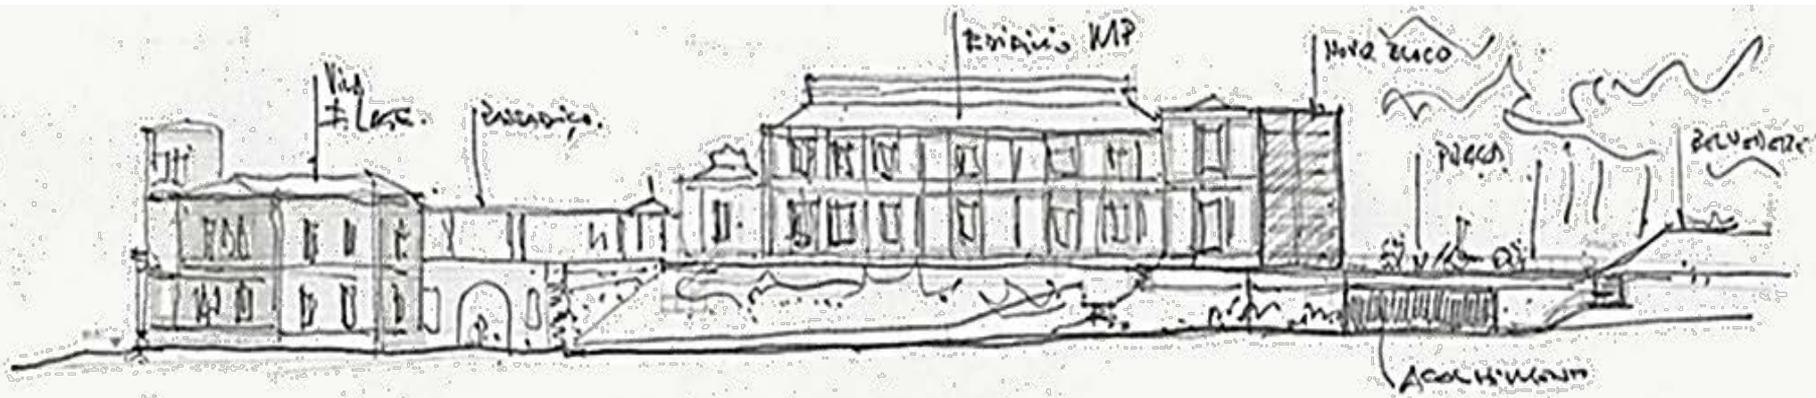

PROJETO DE AMPLIAÇÃO – VISTA LATERAL DO CONJUNTO

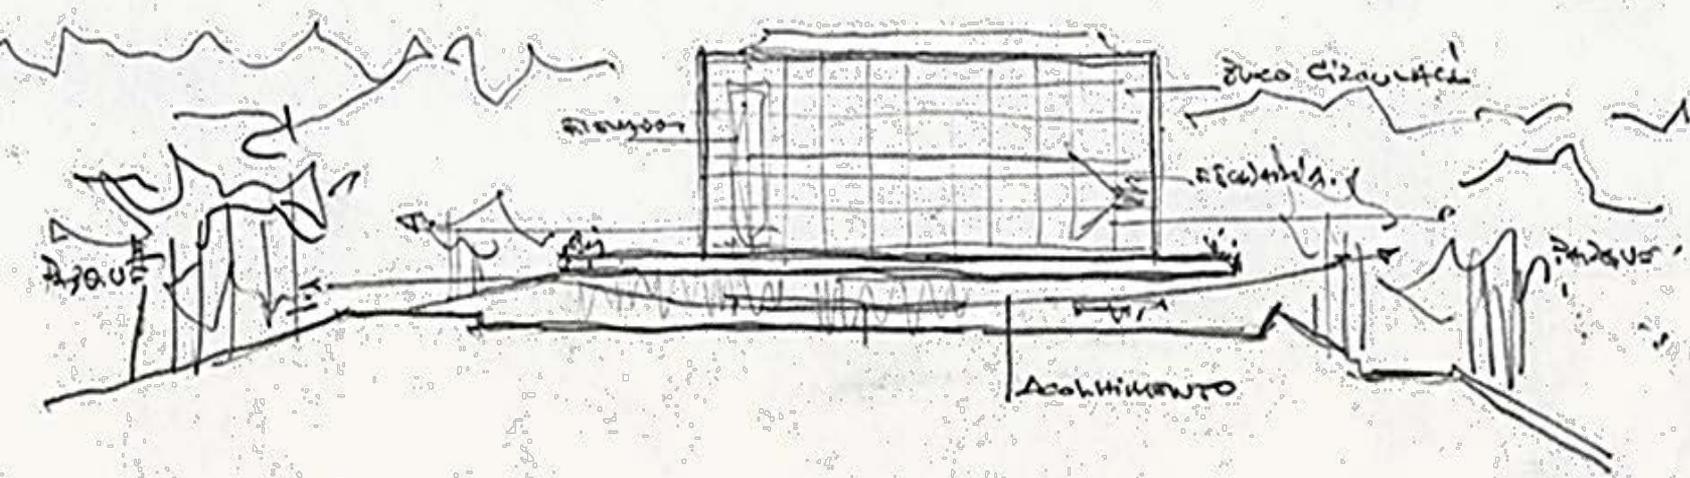

PROJETO DE AMPLIAÇÃO – CORTE DO ACOLHIMENTO E VISTA PARA O MUSEU

ESQUEMA DE IMPLANTAÇÃO

1. Villa Ferreira Lage
2. Edifício Mariano Procópio
3. Passadiço
4. Intervenção/ Bloco de Acesso e Circulação
5. Praça sobre Acolhimento

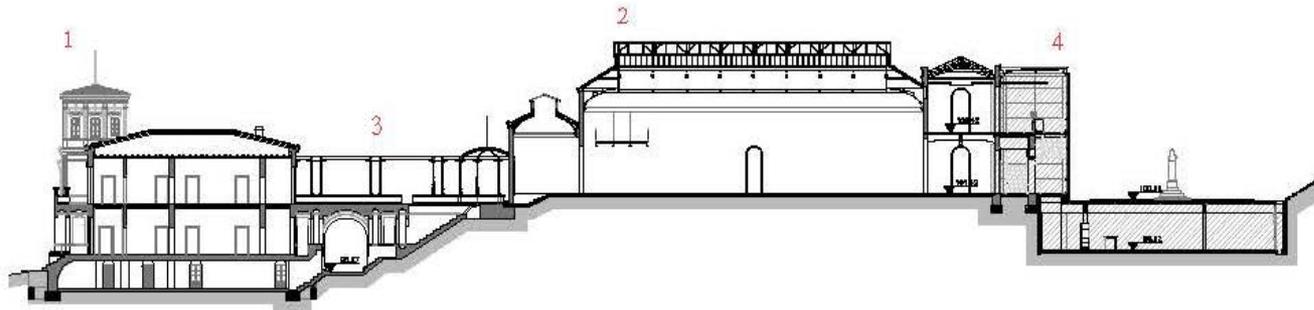


IMAGEM 23


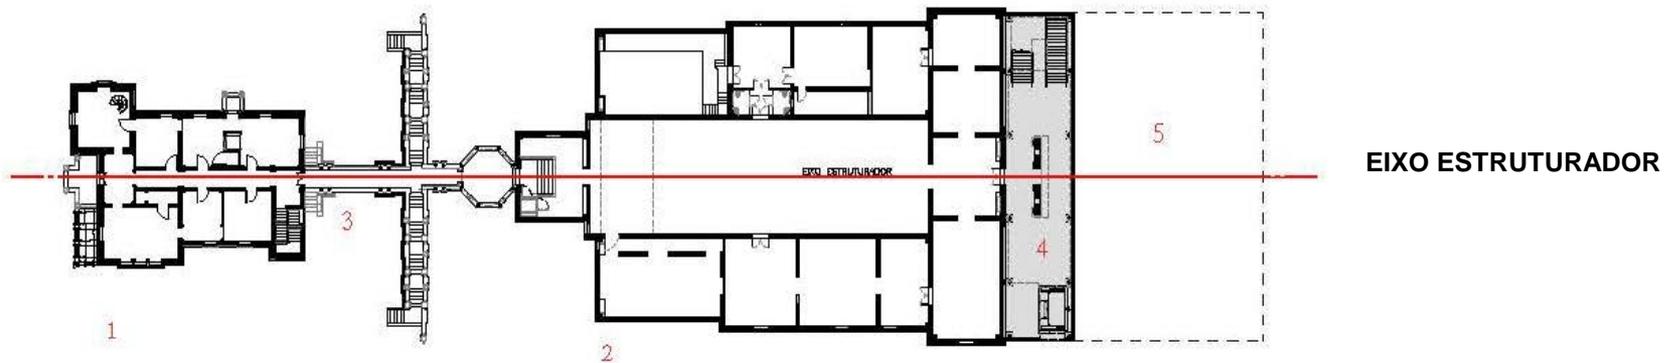


IMAGEM 24




ESQUEMAS DE IMPLANTAÇÃO – EIXO LONGITUDINAL ESTRUTURAL

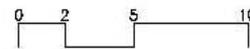

VISTA ACESSO AO ACOLHIMENTO E FACHADA LATERAL LESTE, PRAÇA E BELVEDERE



VISTA ACESSO AO ACOLHIMENTO E FACHADAS FRONTAL E LATERAL LESTE, PRAÇA E BELVEDERE

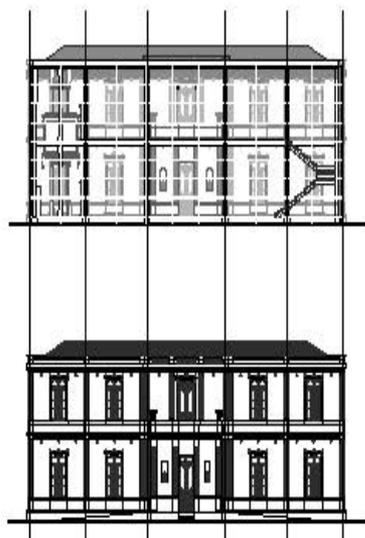


MODULAÇÃO
FACHADA
FRONTAL
EXISTENTE E
PROPOSTA




VISTA DA PRAÇA

ENCONTRO DO NOVO BLOCO DE ACESSO E CIRCULAÇÃO COM O EDIFÍCIO EXISTENTE

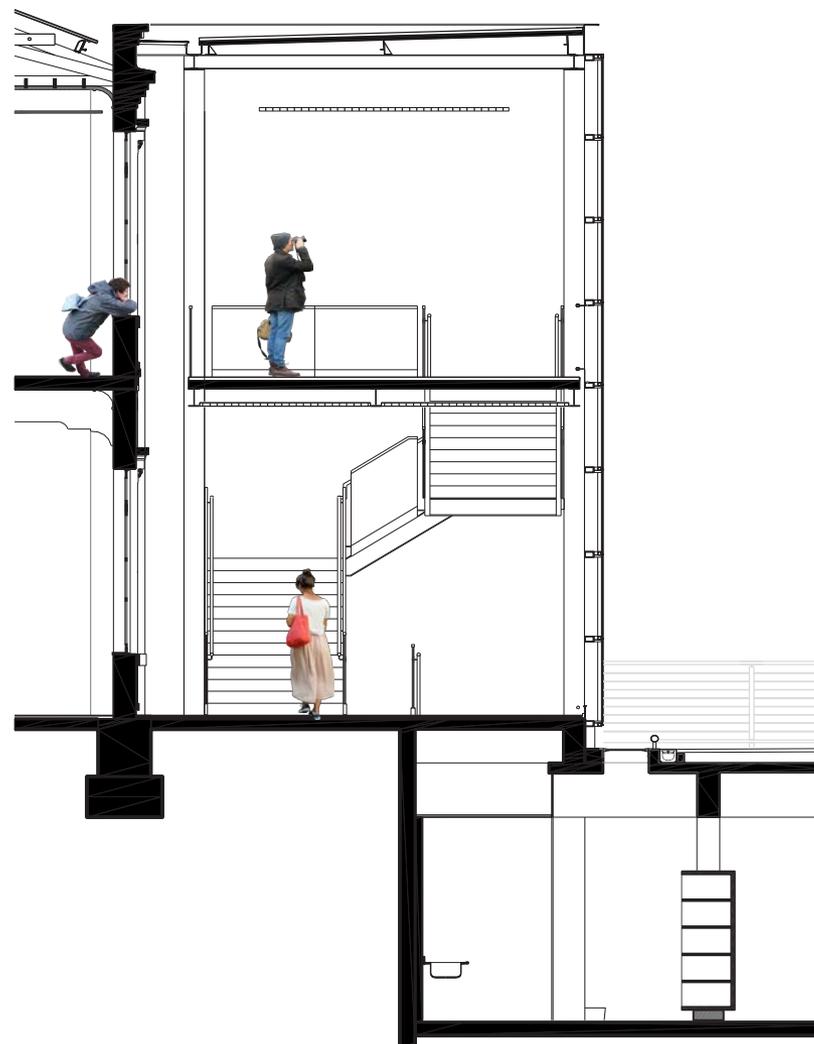


SEÇÃO A: PELO EIXO LONGITUDINAL

SEÇÃO B : PELOS EIXOS DAS ALAS LATERAIS

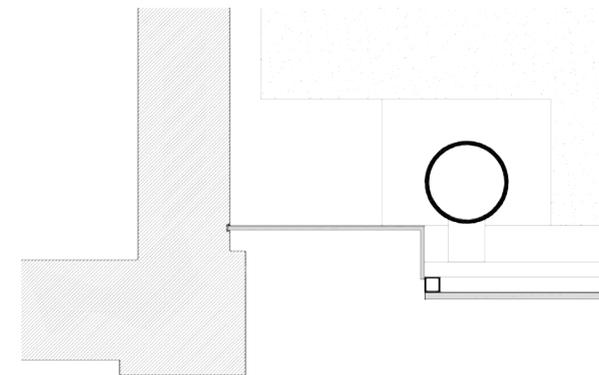

DETALHE DO ENCONTRO DO
CAIXILHO COM O EDIFÍCIO
EXISTENTE
PLANTA

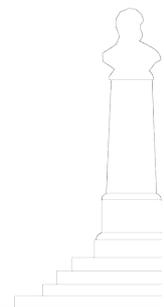

ELEVAÇÃO LATERAL DO BLOCO DE ACESSO E CIRCULAÇÃO



BLOCO DE ACESSO E CIRCULAÇÃO – PAVIMENTO SUPERIOR





VISTAS DOS ACESSOS E DO ACOLHIMENTO



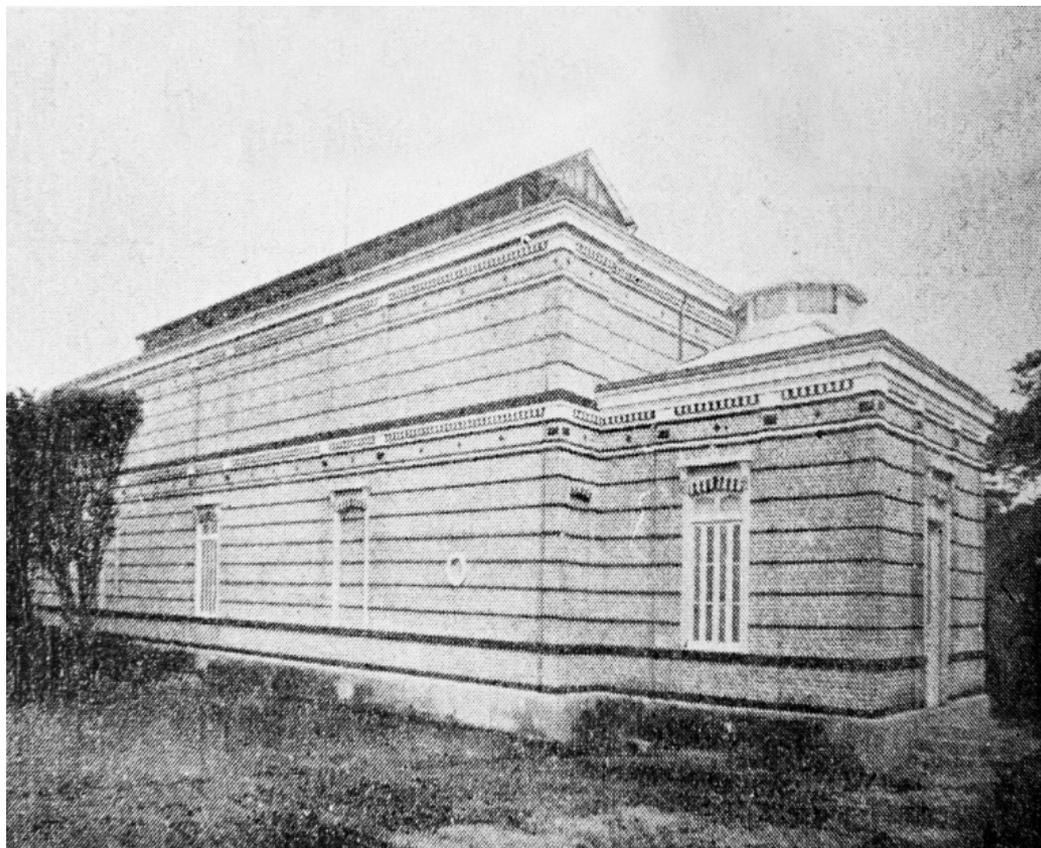


IMAGEM DA GALERIA EM 1923

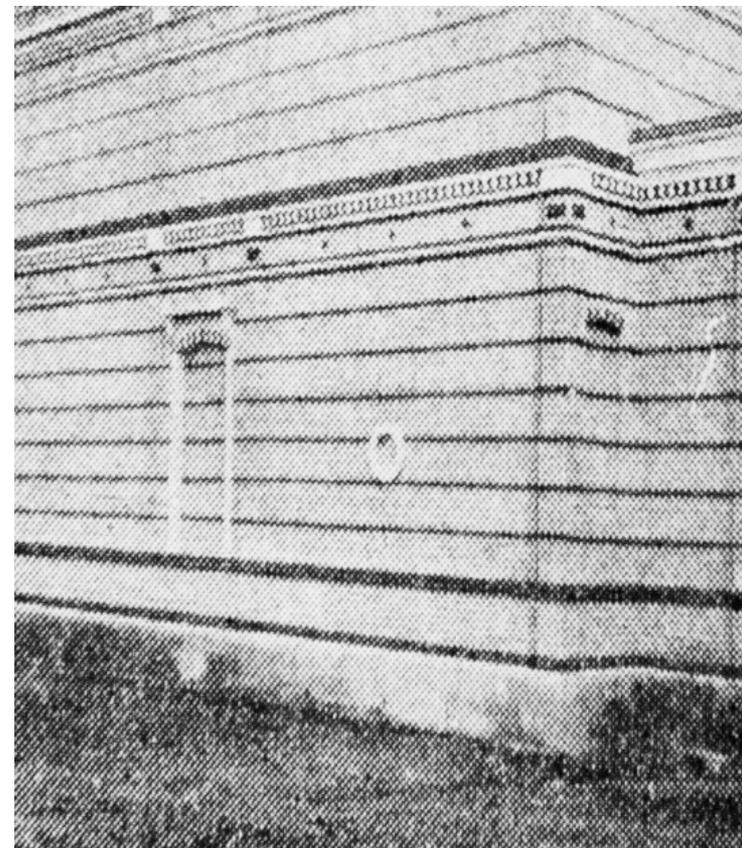


DETALHE DA JANELA FECHADA


FECHAMENTO DAS JANELAS DO EDIFÍCIO MARIANO PROCÓPIO

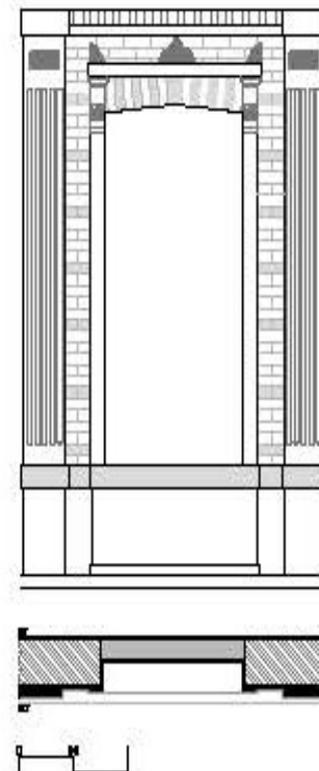


DETALHE DO FECHAMENTO

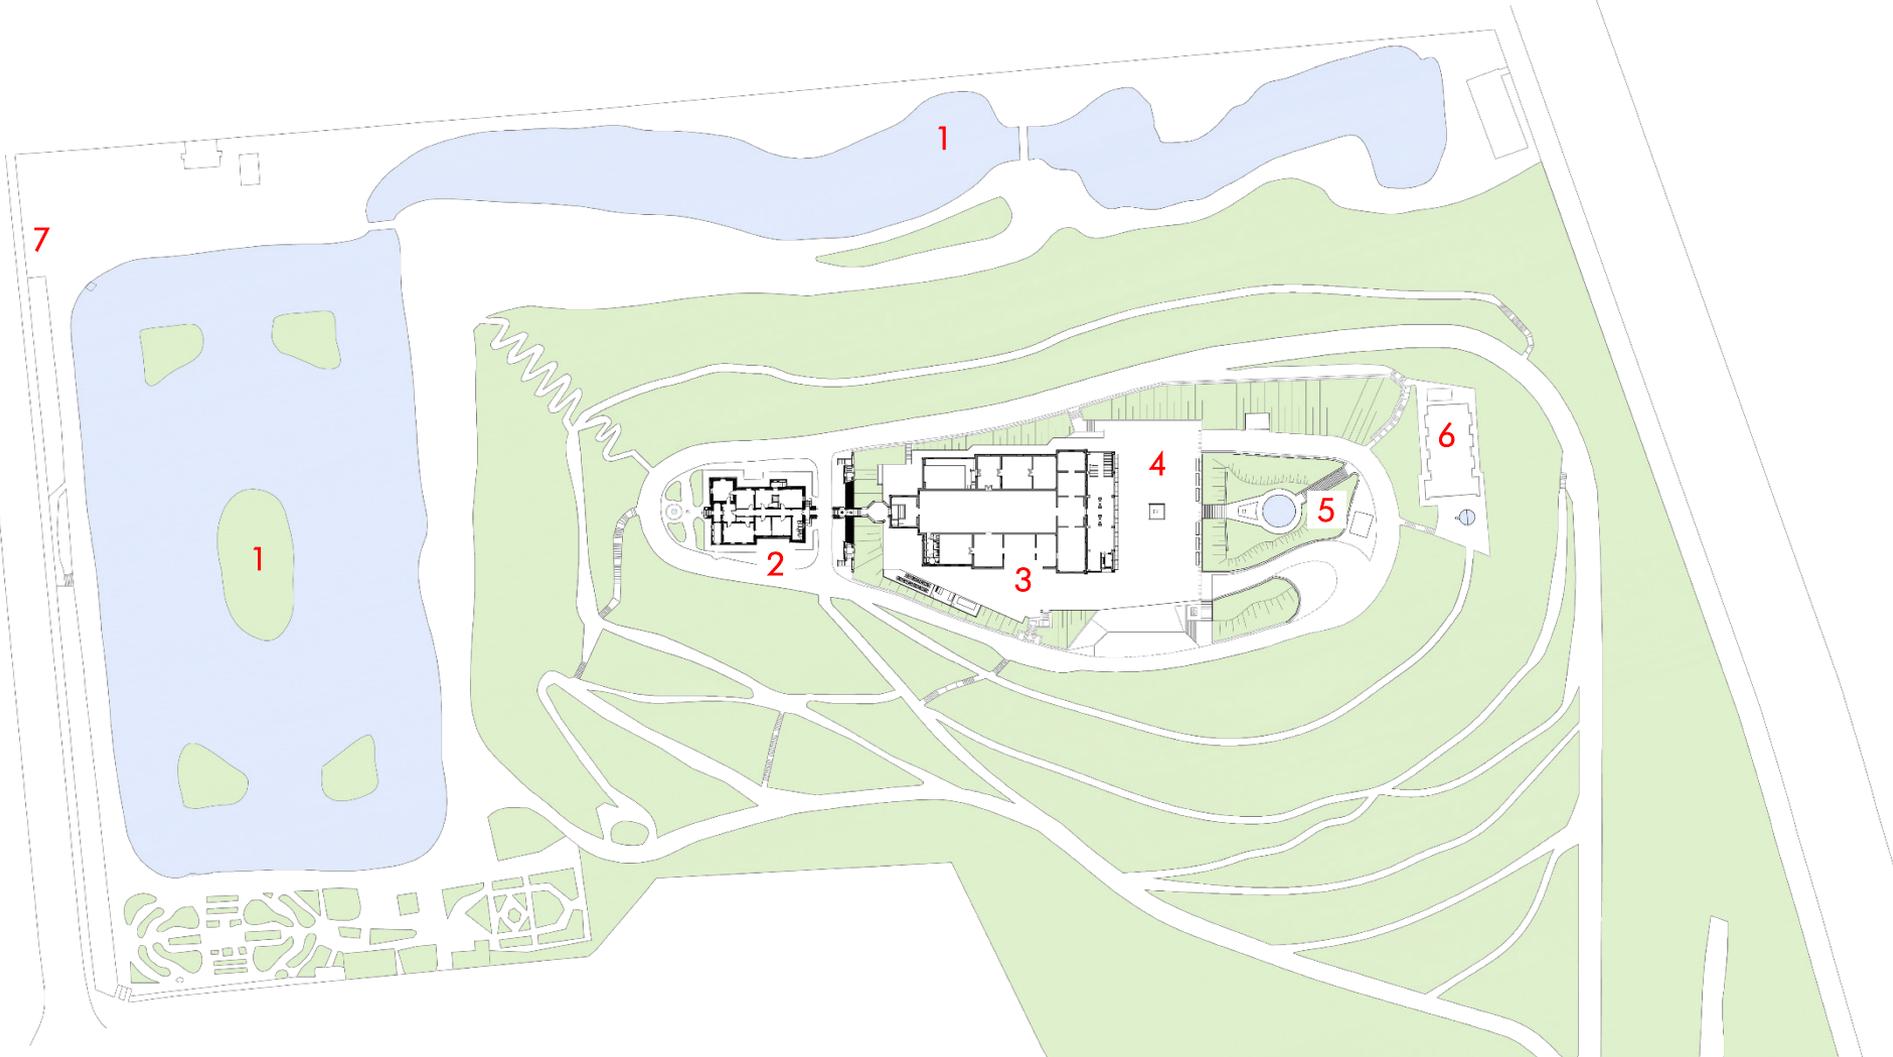


IMPLANTAÇÃO GERAL
PLANTA TÉRREO

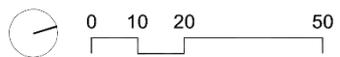

- | | |
|------------------------------|-----------------------|
| 1. LAGO | 5. BELVEDERE |
| 2. VILLA FERREIRA LAGE | 6. EDIFÍCIO EXISTENTE |
| 3. EDIFÍCIO MARIANO PROCÓPIO | 7. ACESSOS AO PARQUE |
| 4. PRAÇA | |

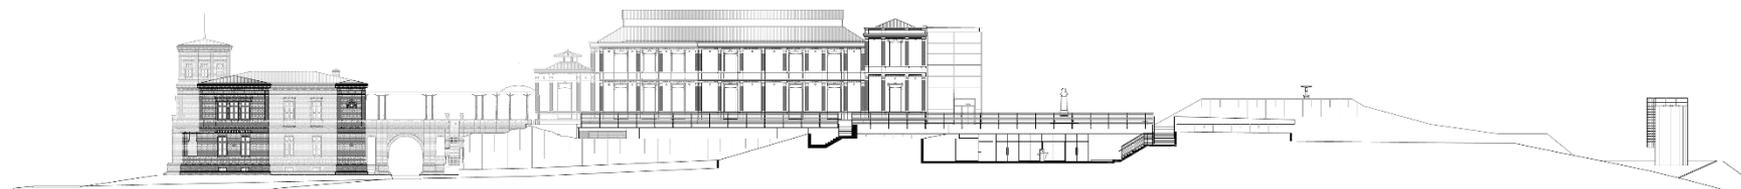

0 5 10 20

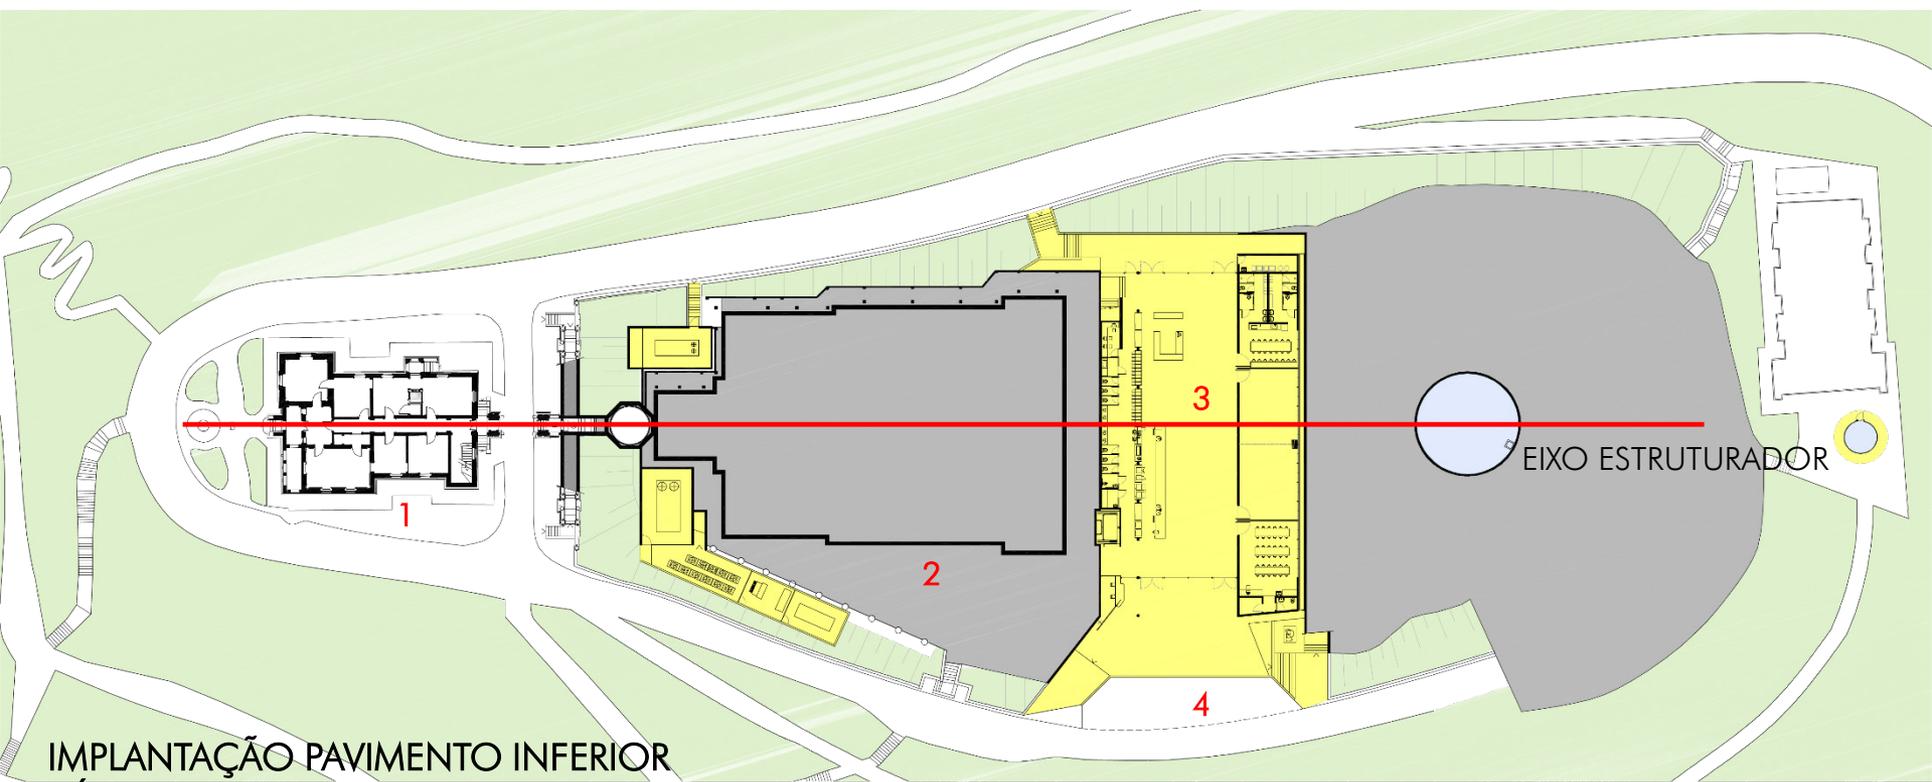

IMPLANTAÇÃO PAVIMENTO INFERIOR
NÍVEL 96.92




1. VILLA FERREIRA LAGE


3. ACOLHIMENTO, EXPOSIÇÕES TEMPORÁRIAS E CAFÉ

2. EDIFÍCIO MARIANO PROCÓPIO

4. ACESSO PÚBLICO / EMBARQUE / DESEMBARQUE

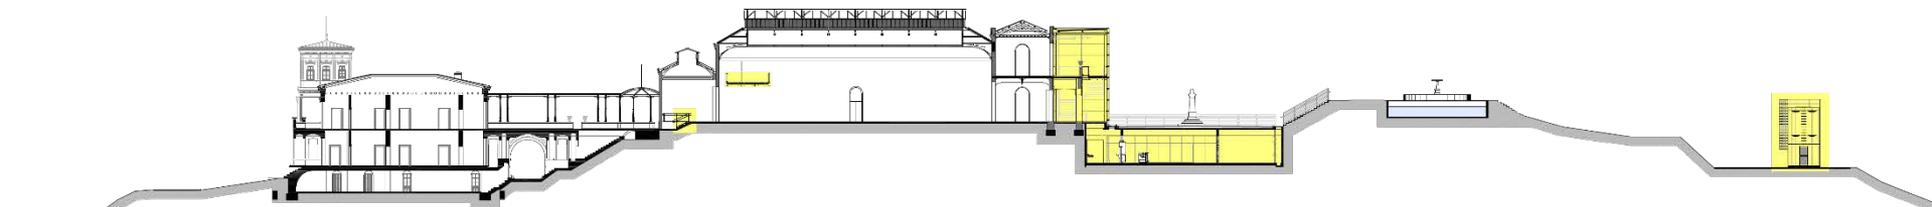




0 5 10 20

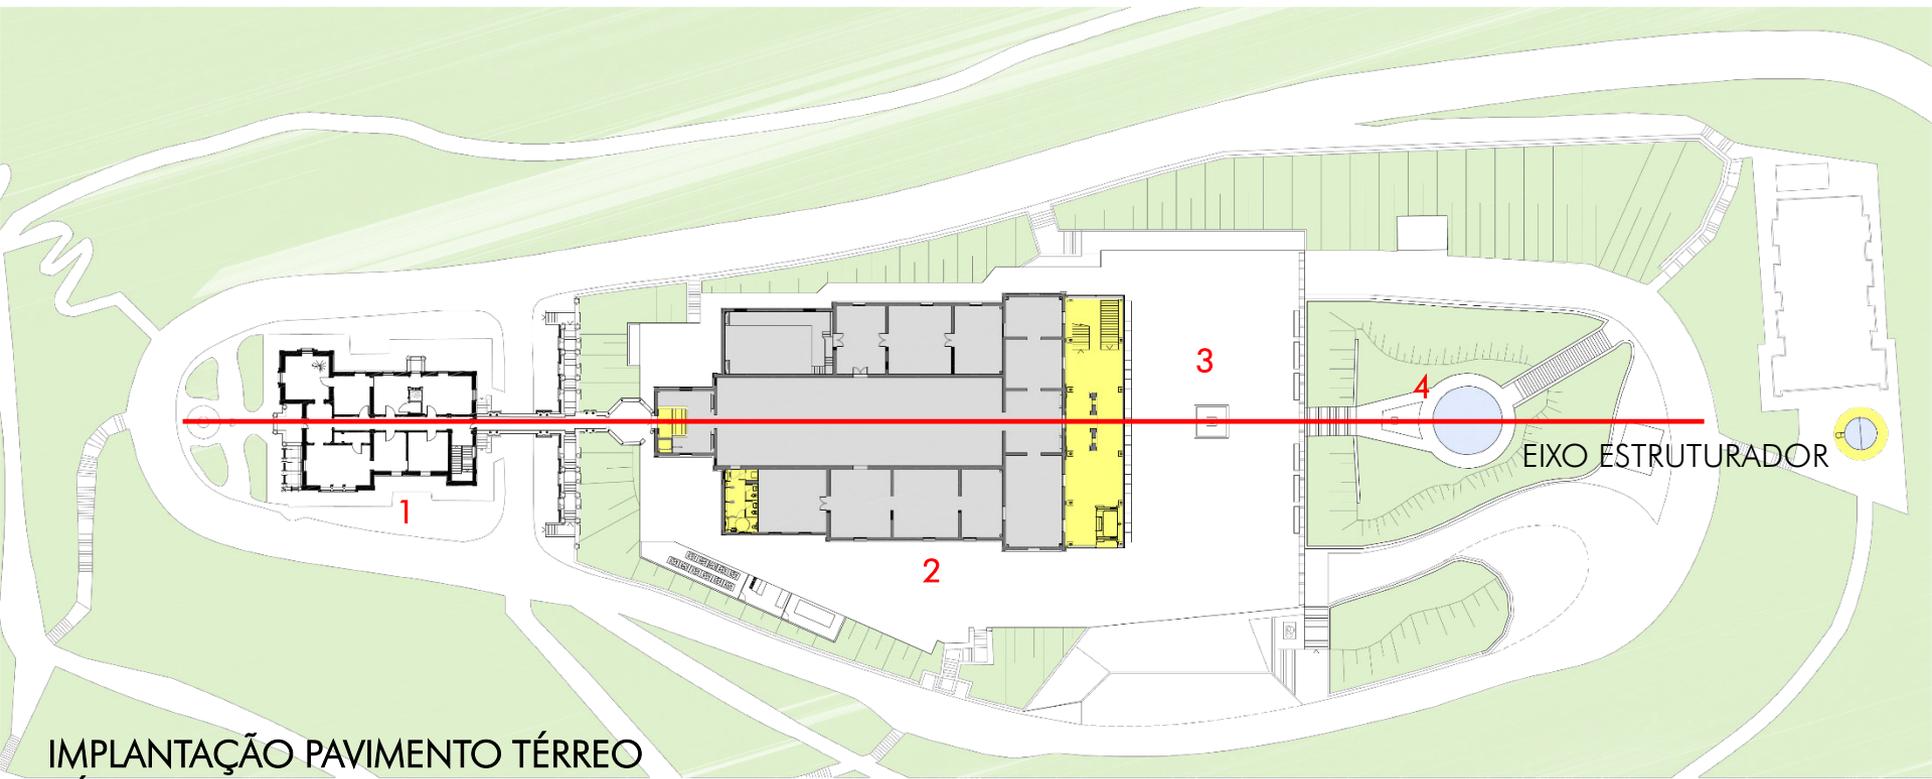

EIXO ESTRUTURADOR

IMPLANTAÇÃO PAVIMENTO TÉRREO
NÍVEL 101.42

- 1. VILLA FERREIRA LAGE
- 2. EDIFÍCIO MARIANO PROCÓPIO
- 3. PRAÇA
- 4. BELVEDERE

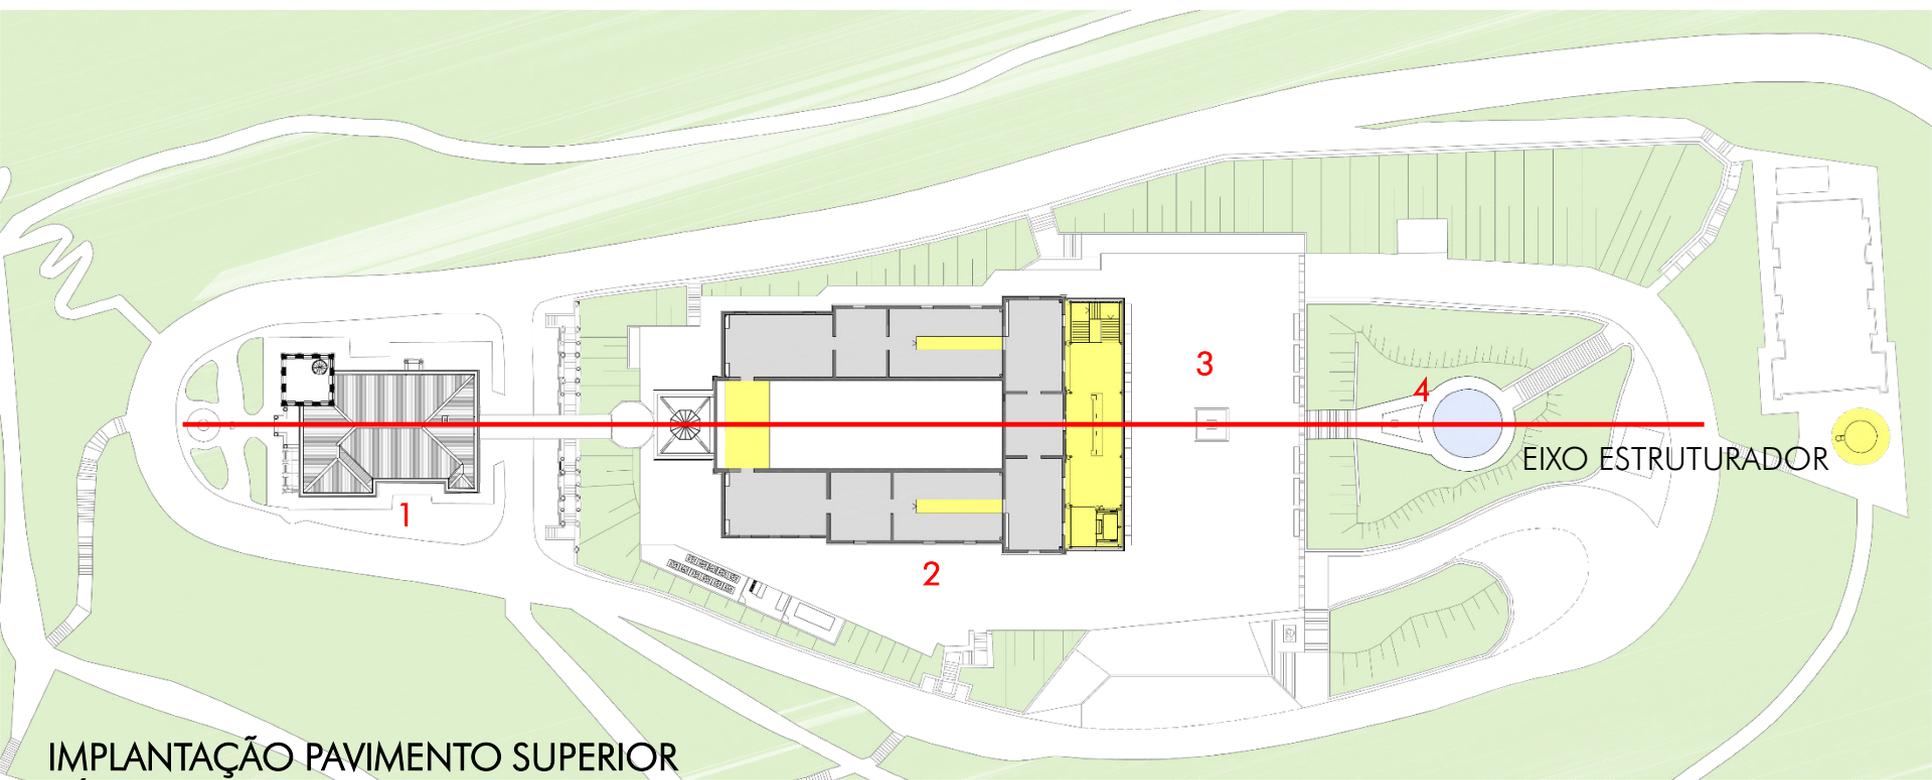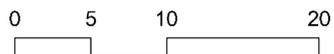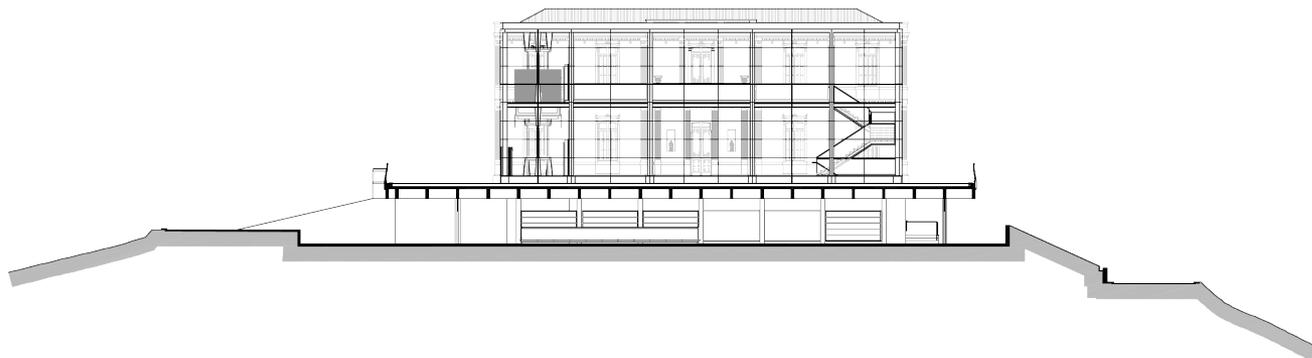


IMPLANTAÇÃO PAVIMENTO SUPERIOR
NÍVEL 106.42



1. VILLA FERREIRA LAGE
2. EDIFÍCIO MARIANO PROCÓPIO

3. PRAÇA
4. BELVEDERE

ÁREAS NOVAS

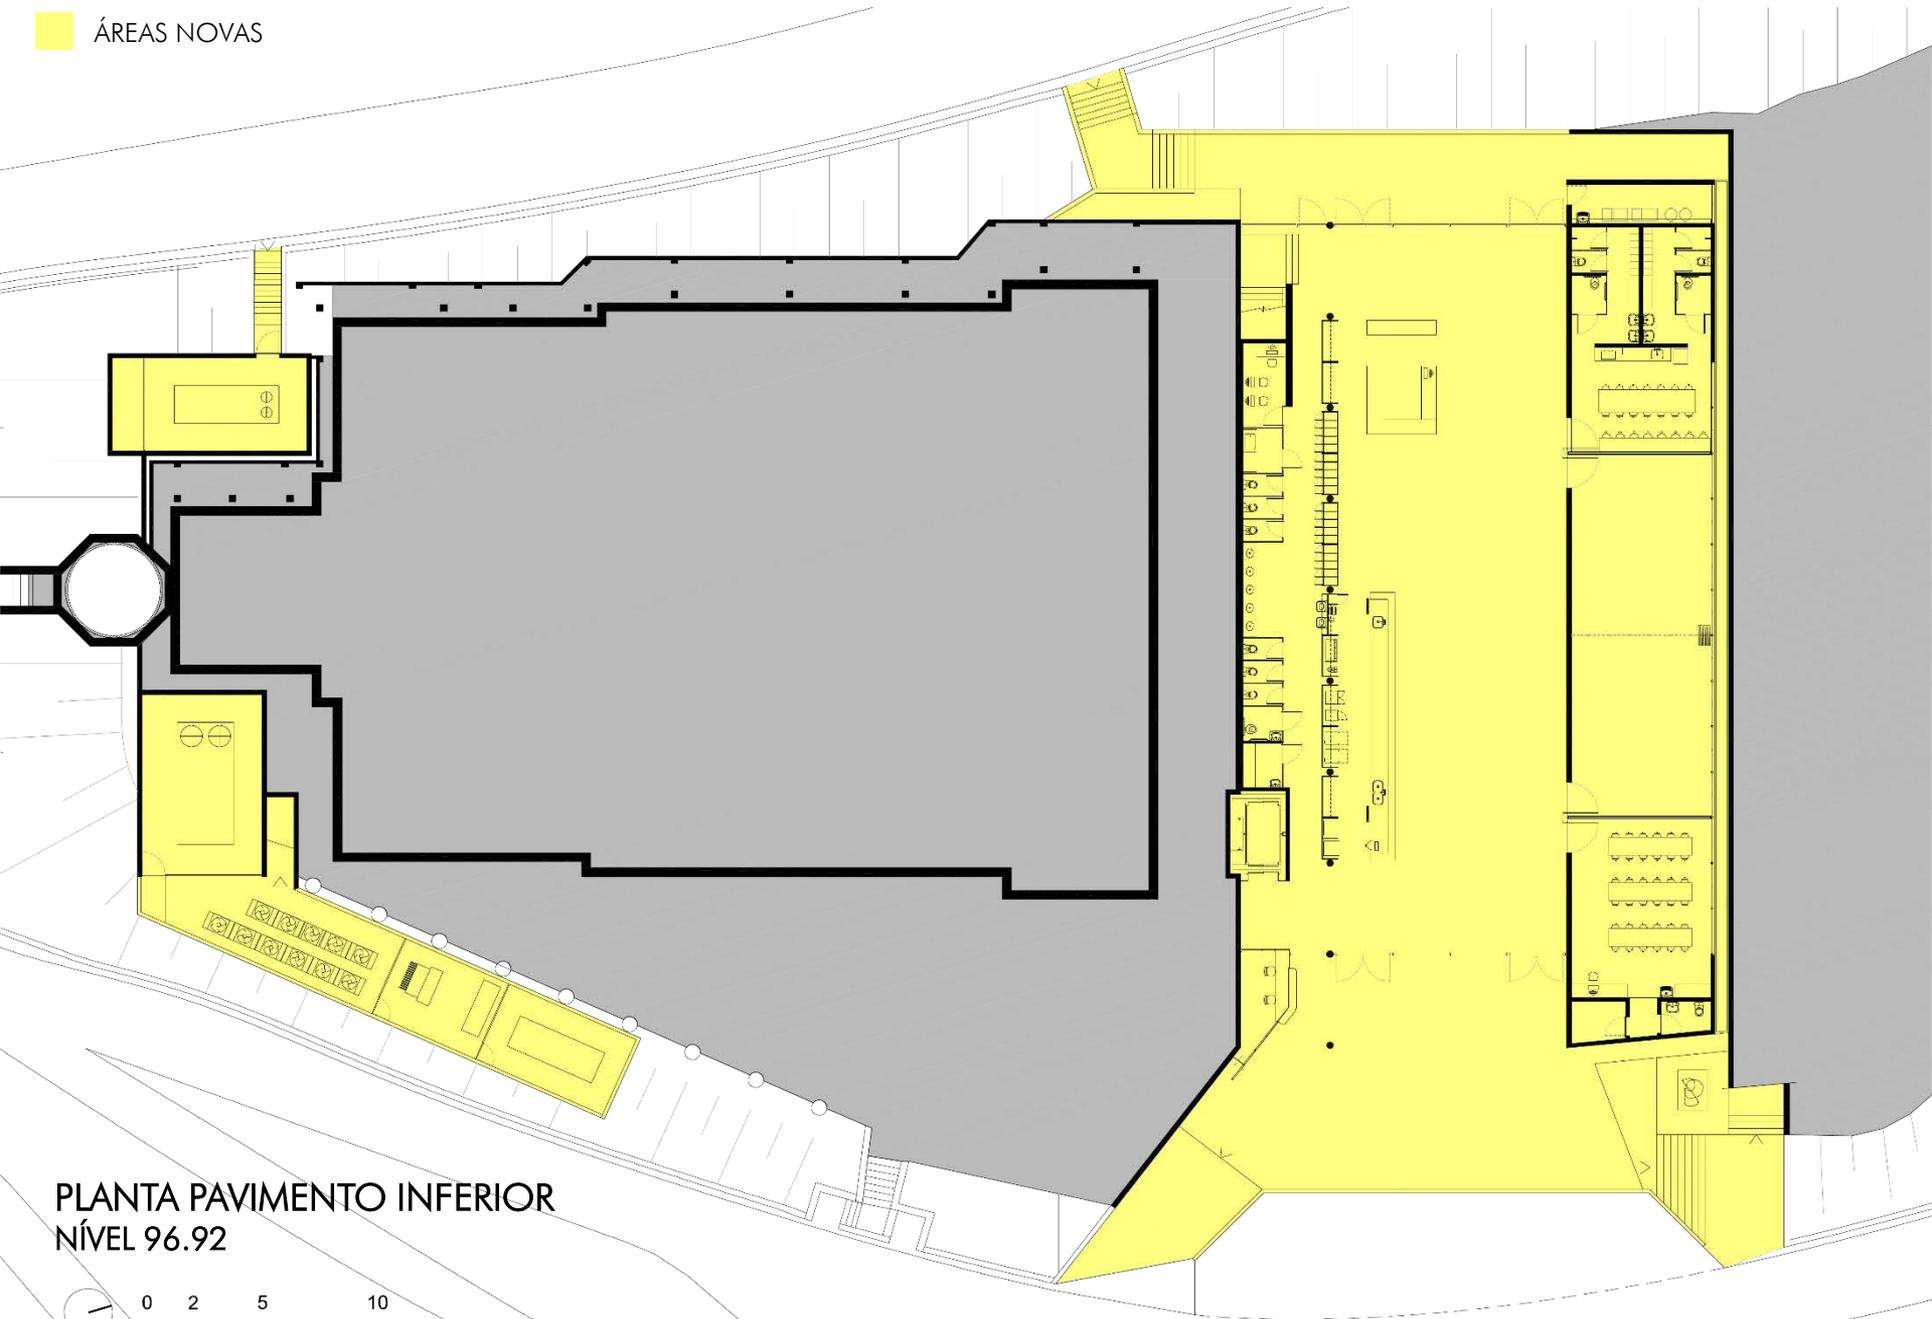


PLANTA PAVIMENTO INFERIOR
NÍVEL 96.92



FLUXO DE PÚBLICO

FLUXO RESTRITO

ÁREAS NOVAS

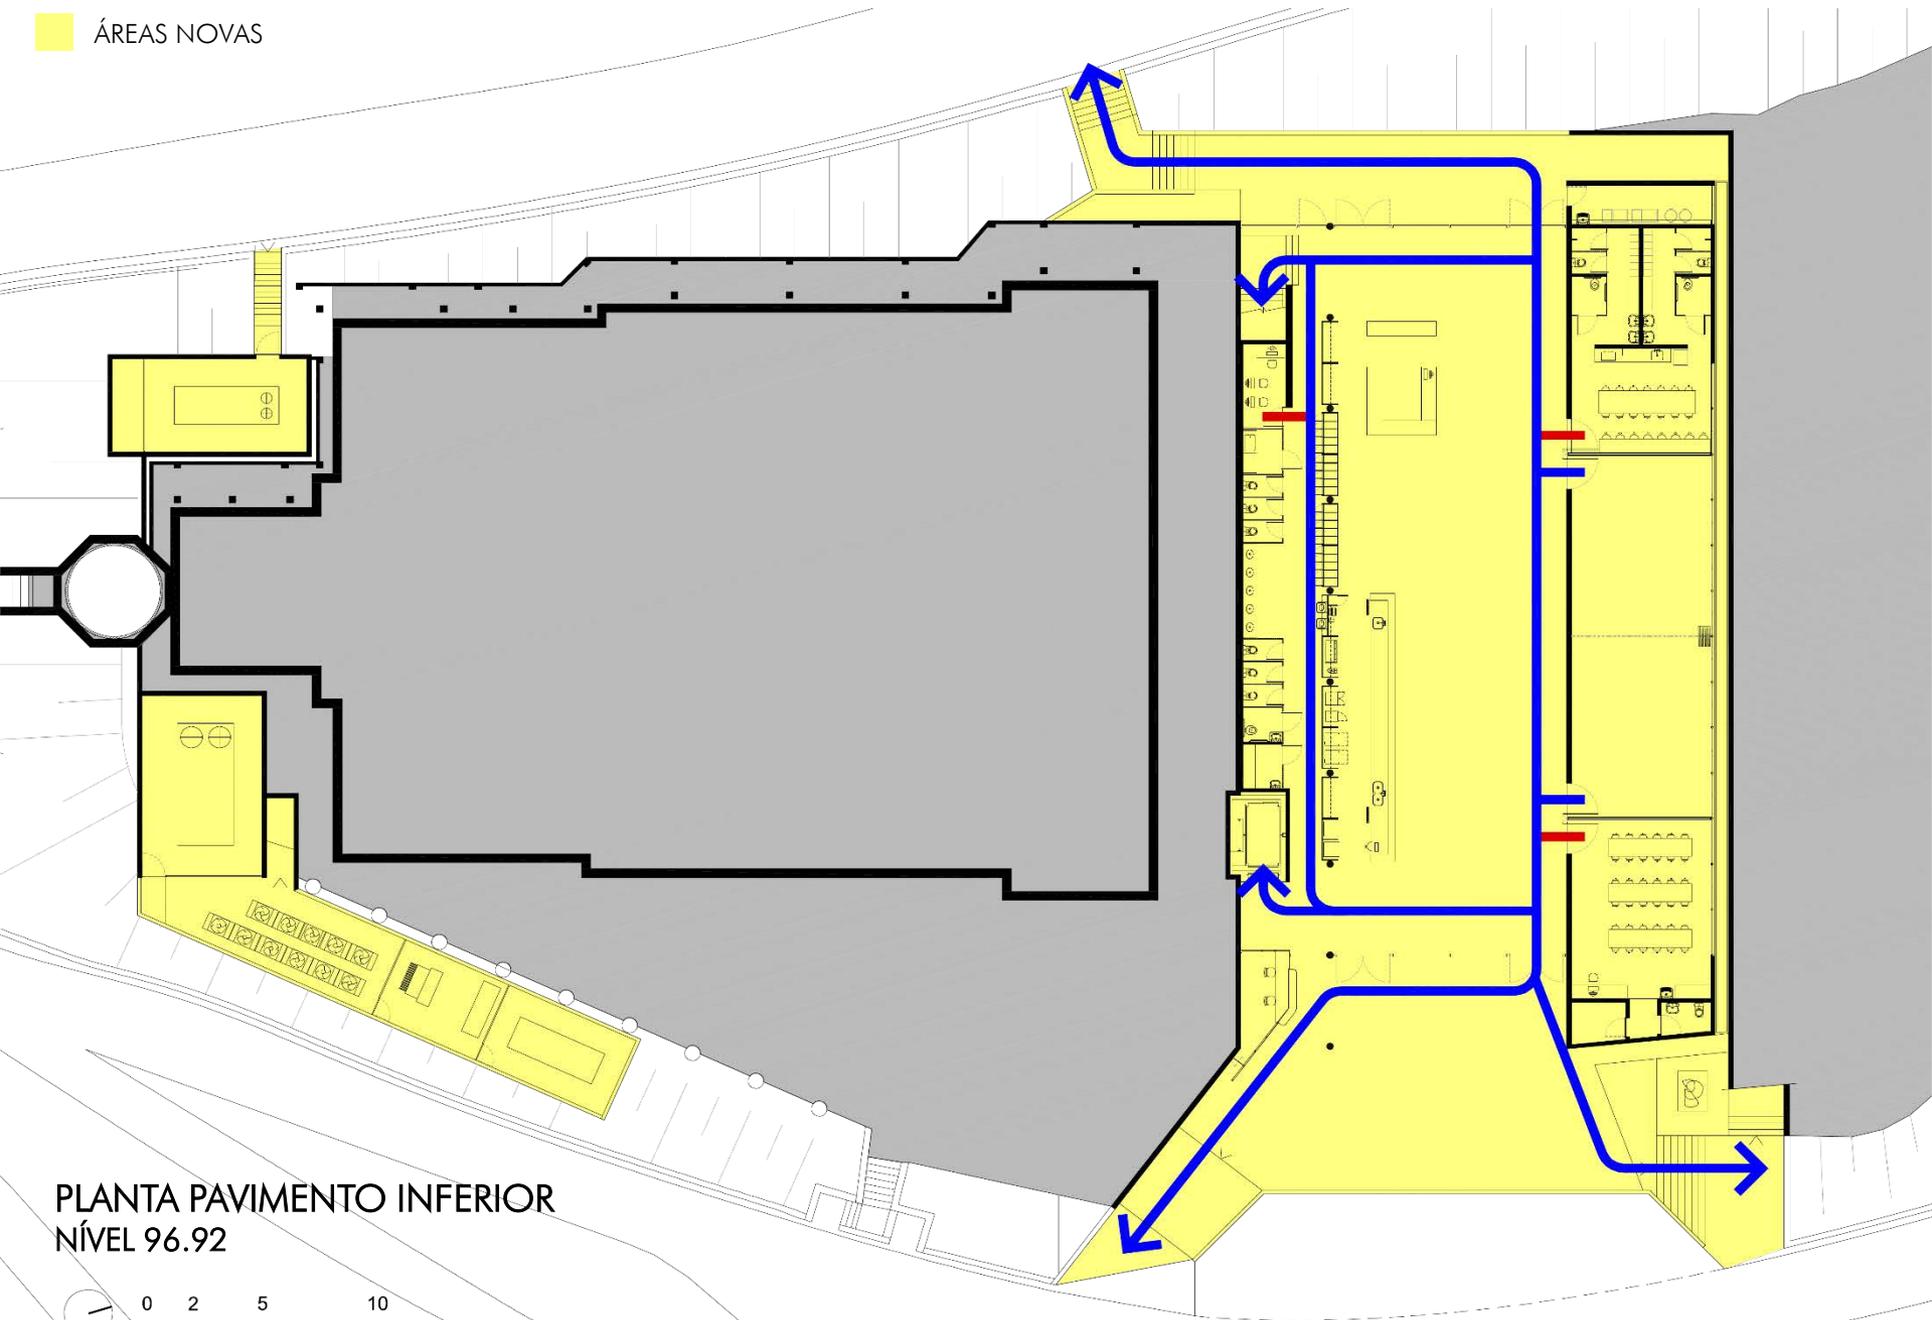


PLANTA PAVIMENTO INFERIOR
NÍVEL 96.92



FLUXO DE PÚBLICO

FLUXO RESTRITO

ACESSOS

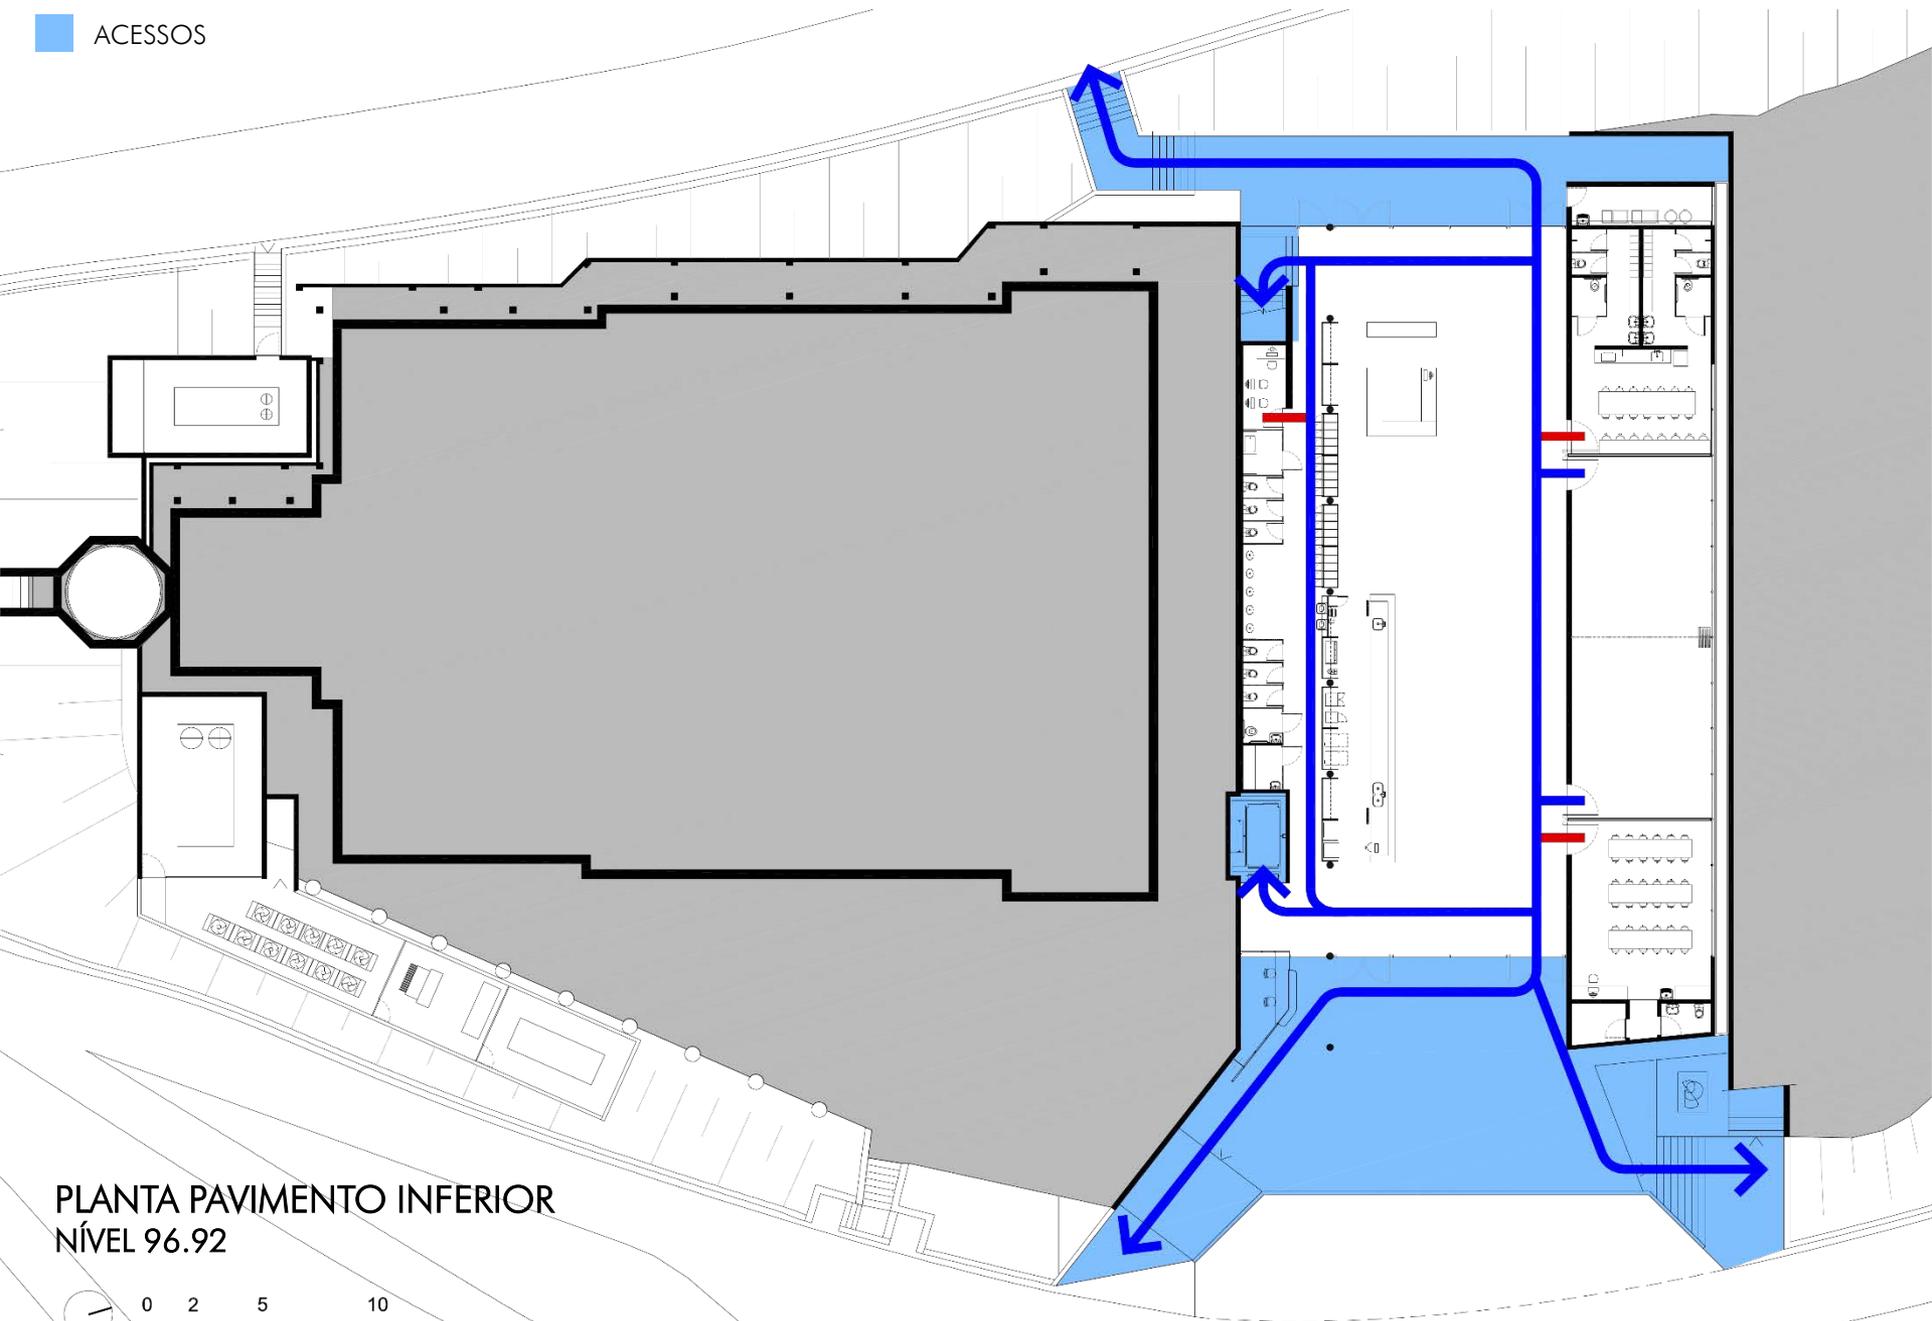

PLANTA PAVIMENTO INFERIOR
NÍVEL 96.92




FLUXO DE PÚBLICO

FLUXO RESTRITO

ACESSOS

PÚBLICO: SAGUÃO / SERVIÇOS

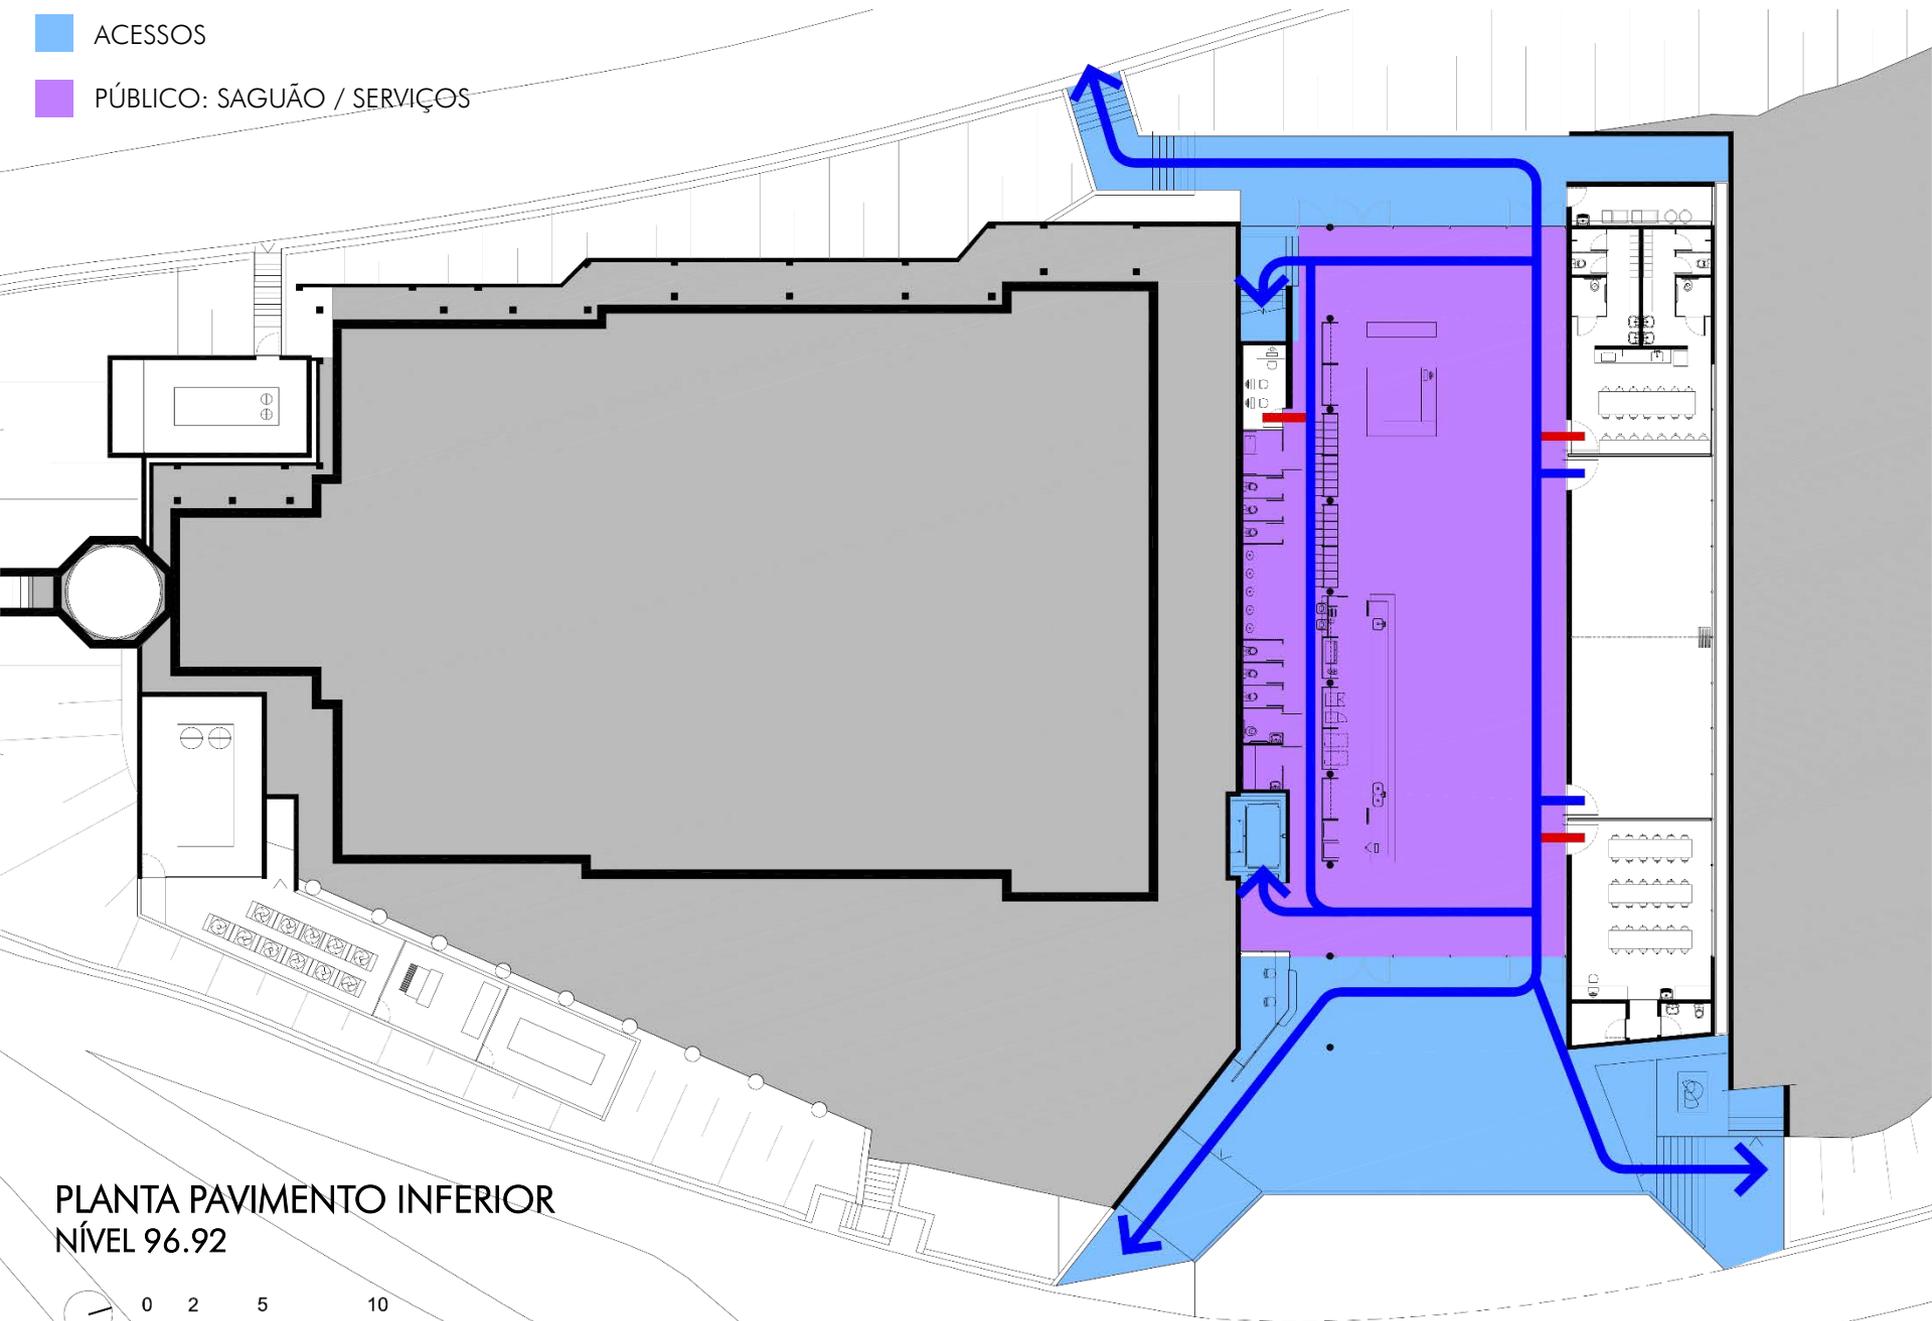

PLANTA PAVIMENTO INFERIOR
NÍVEL 96.92




FLUXO DE PÚBLICO

FLUXO RESTRITO

ACESSOS

PÚBLICO: SAGUÃO / SERVIÇOS

ÁREA EXPOSITIVA

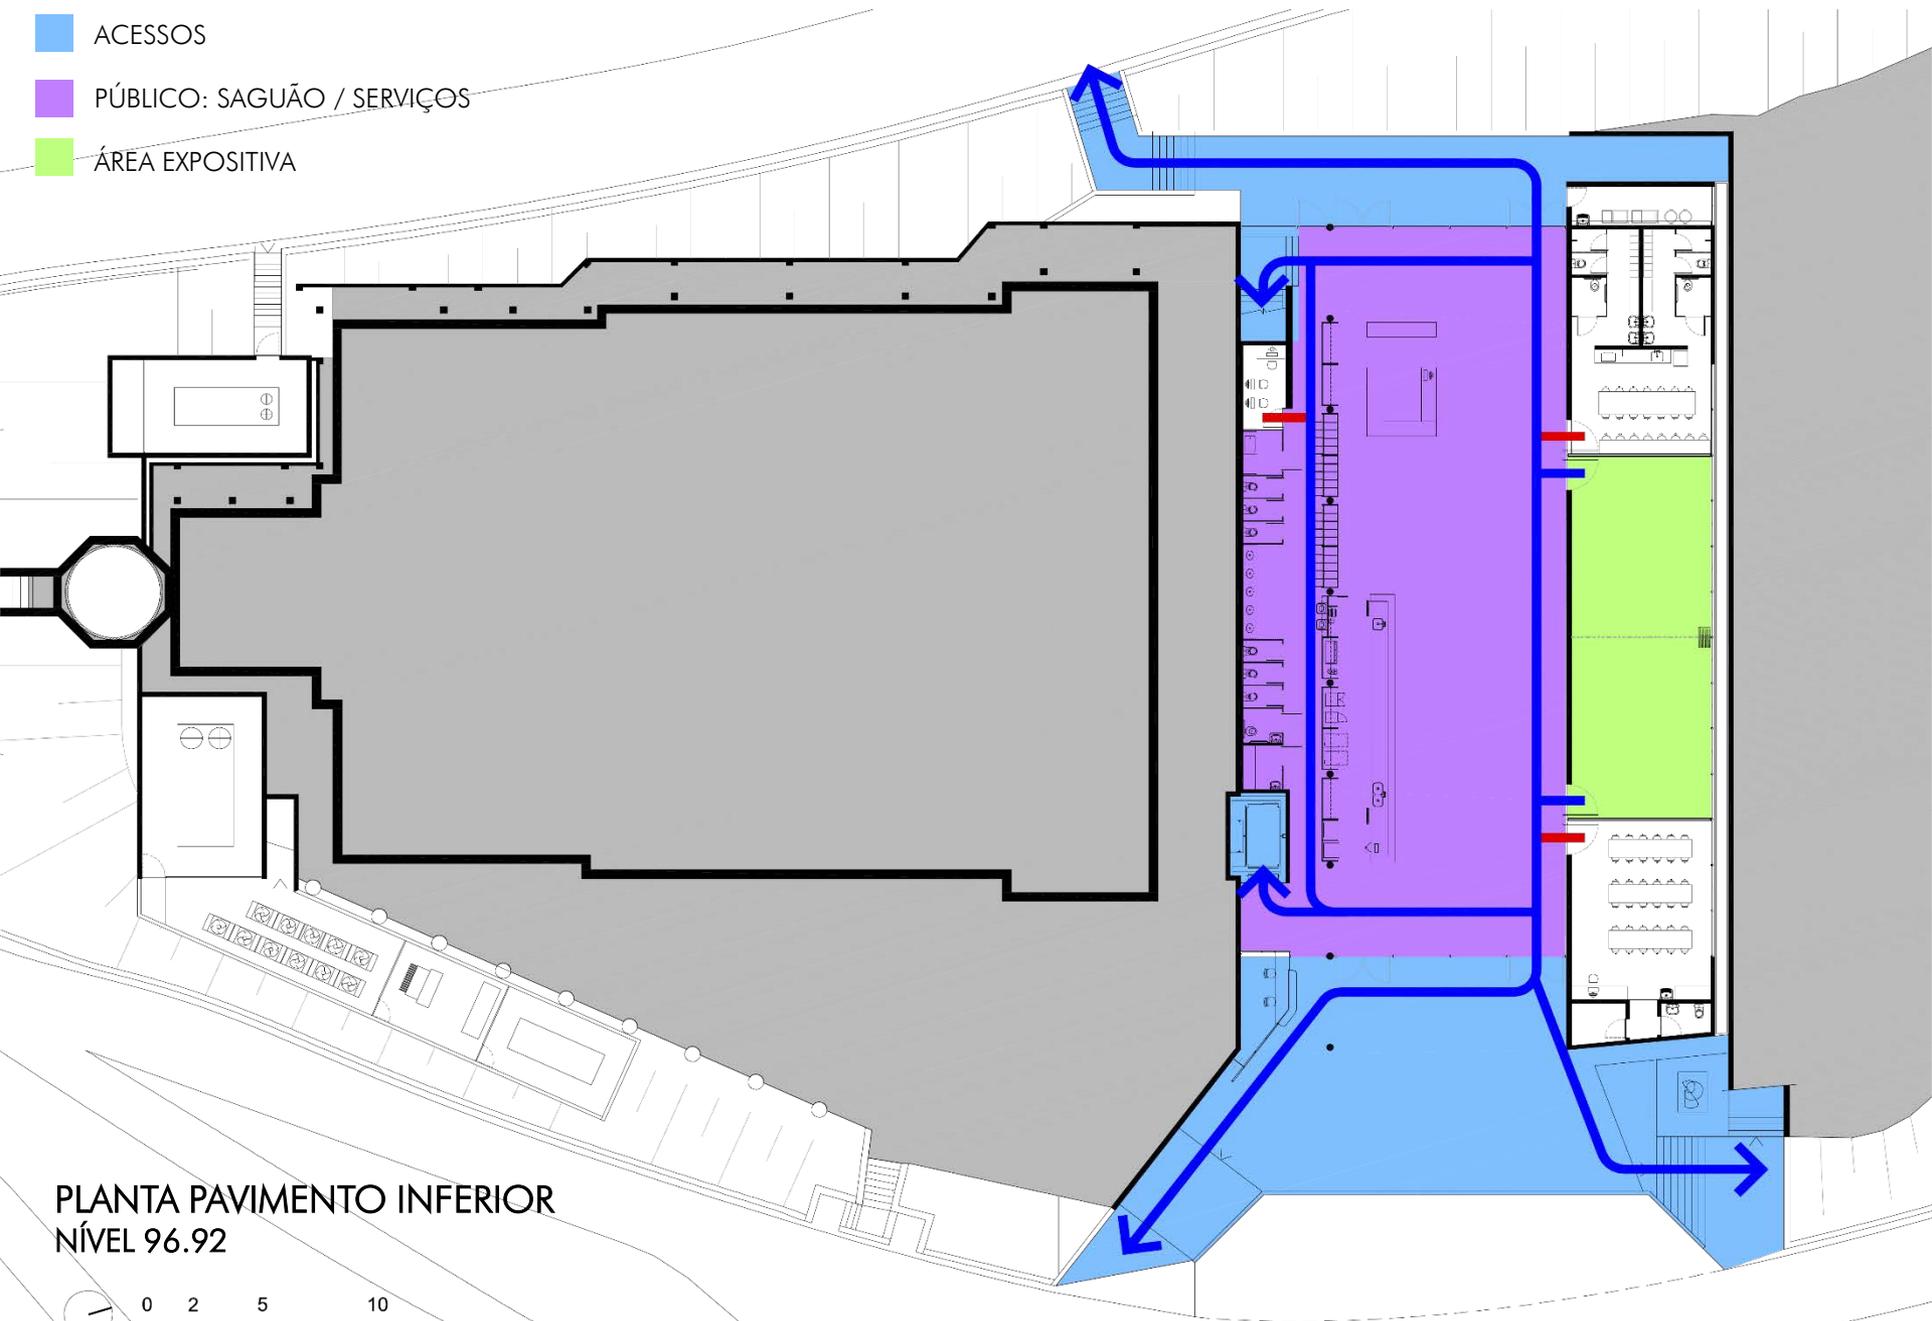

PLANTA PAVIMENTO INFERIOR
NÍVEL 96.92



FLUXO DE PÚBLICO

FLUXO RESTRITO


ACESSOS

ÁREA TÉCNICA

PÚBLICO: SAGUÃO / SERVIÇOS

ÁREAS DE APOIO

ÁREA EXPOSITIVA

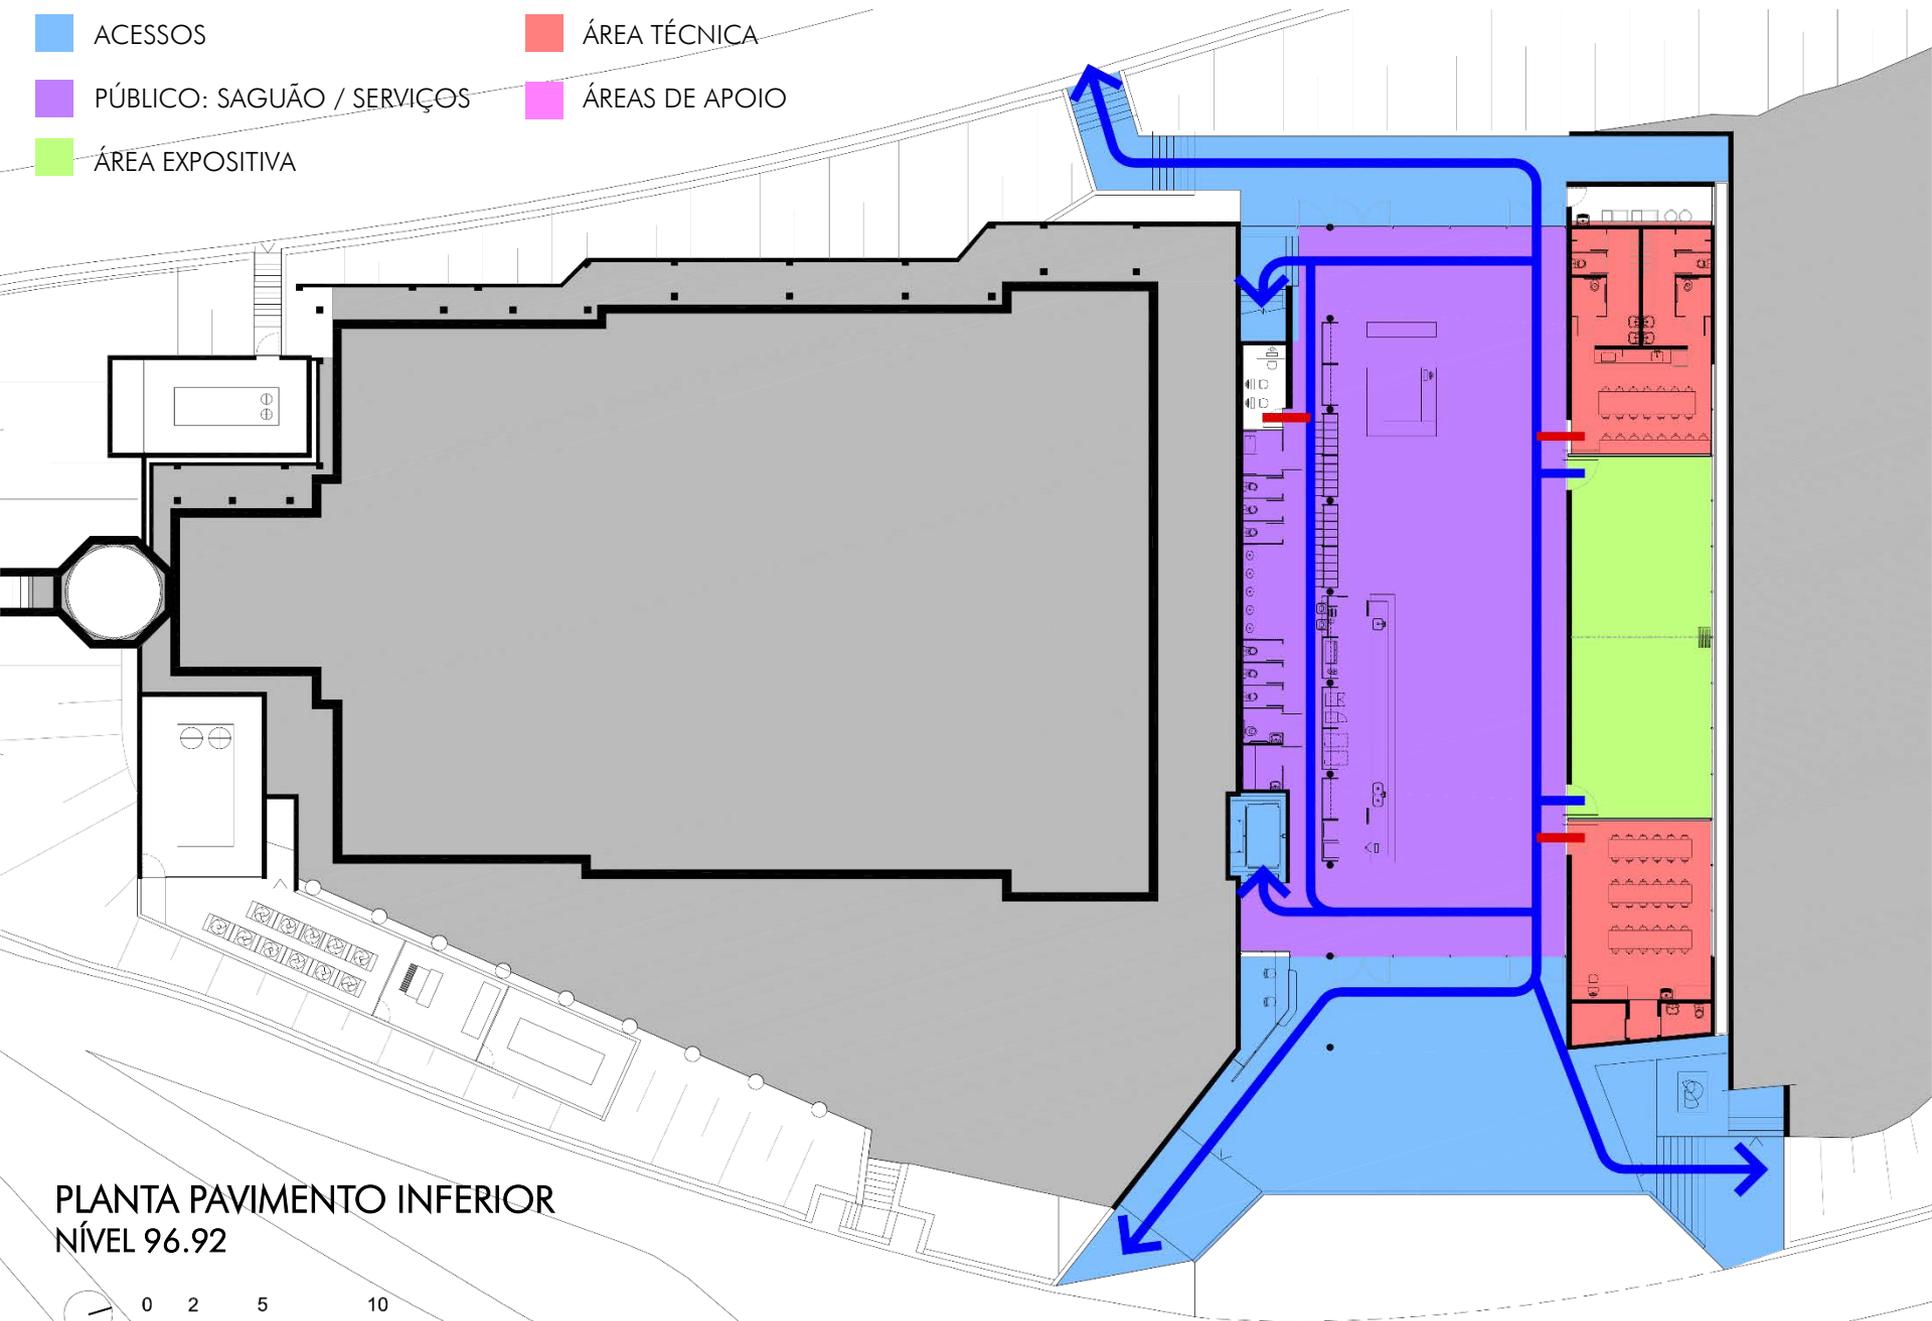

PLANTA PAVIMENTO INFERIOR
NÍVEL 96.92



FLUXO DE PÚBLICO

FLUXO RESTRITO


ACESSOS

ÁREA TÉCNICA

PÚBLICO: SAGUÃO / SERVIÇOS

ÁREAS DE APOIO


ÁREA EXPOSITIVA

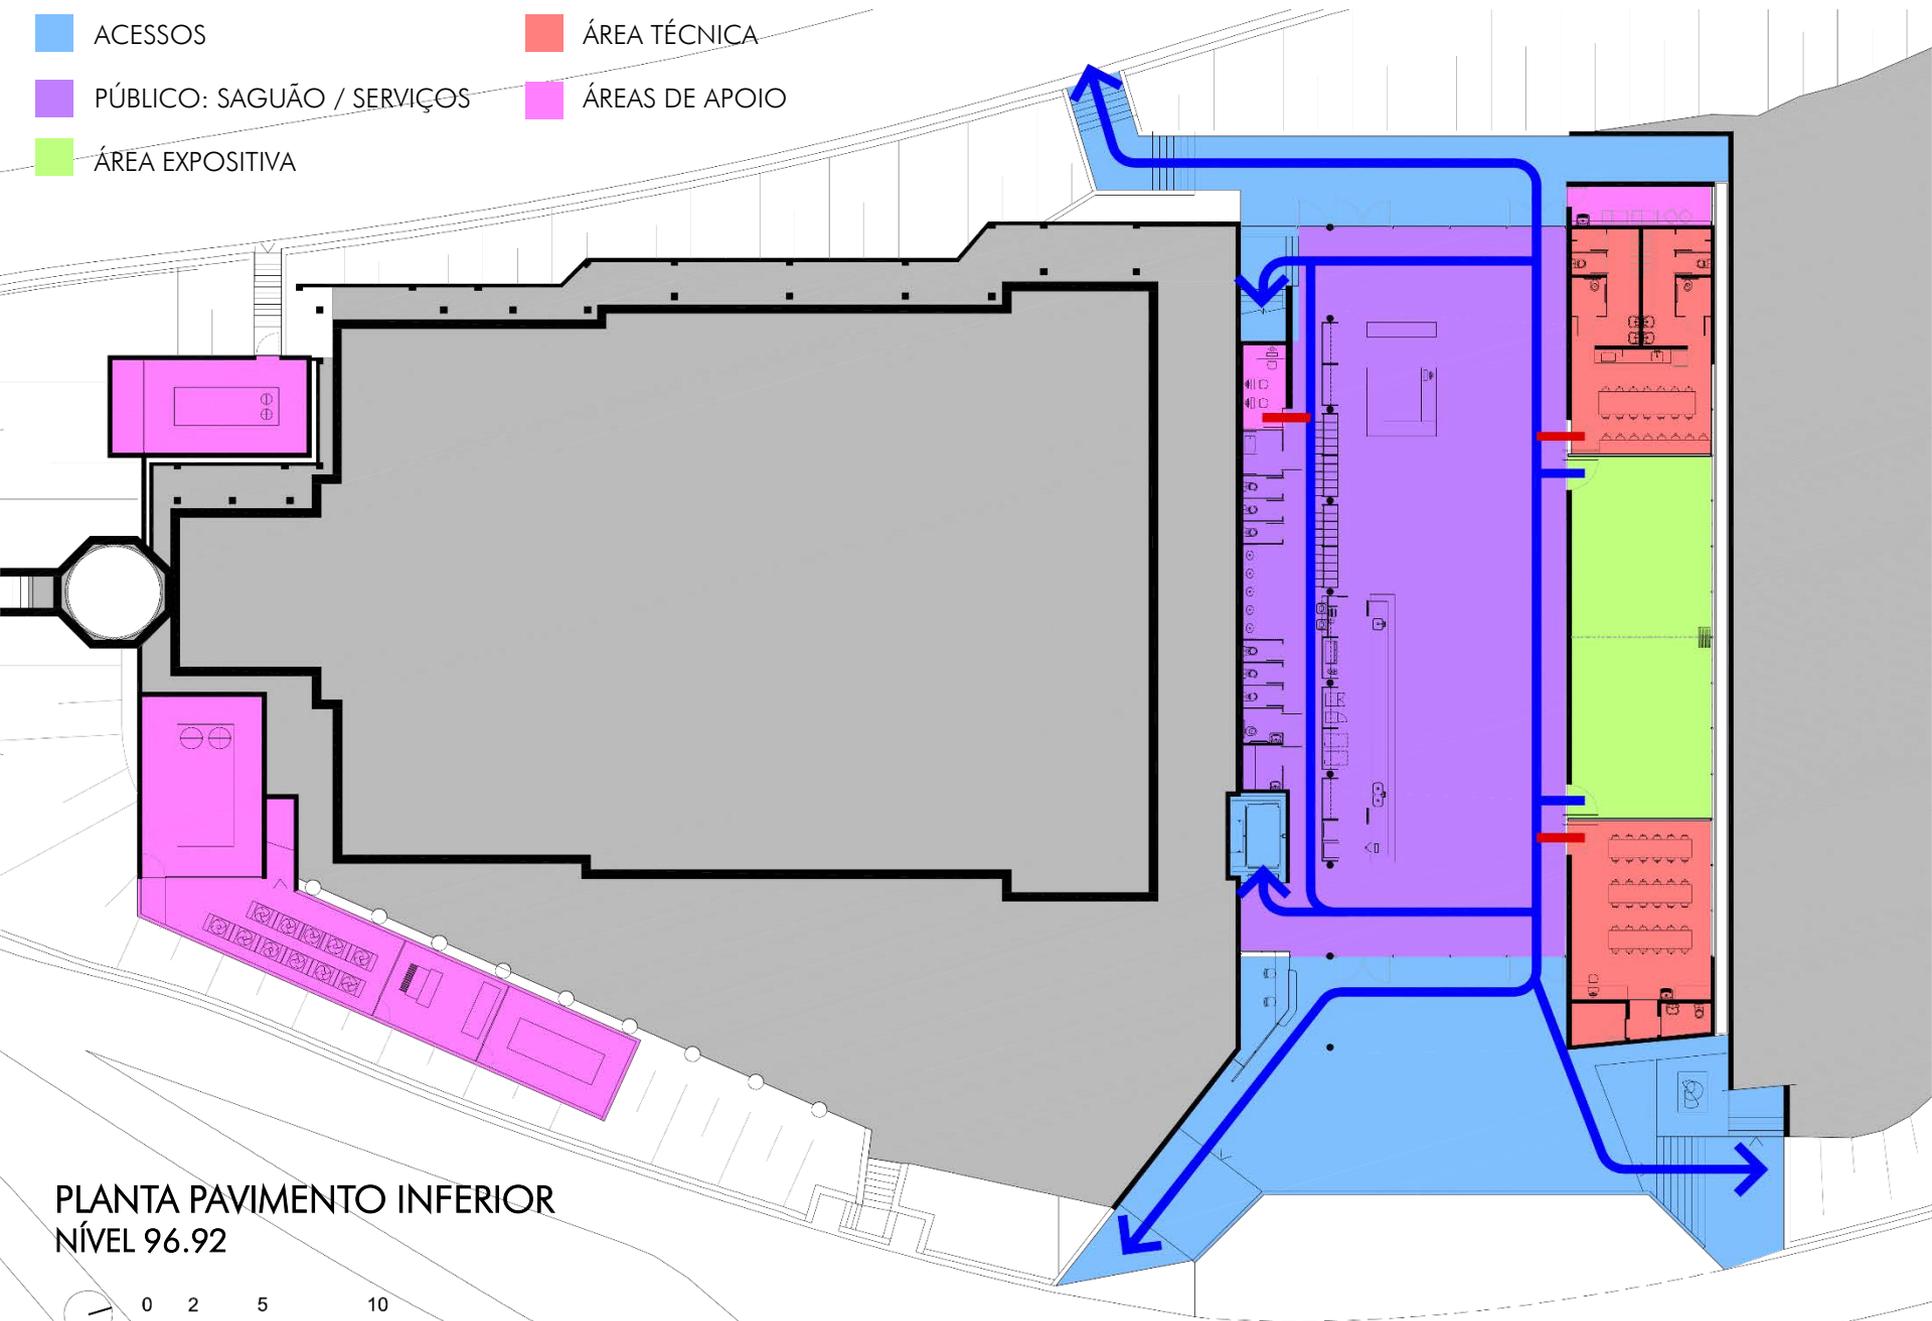

PLANTA PAVIMENTO INFERIOR
NÍVEL 96.92



■ ÁREAS NOVAS

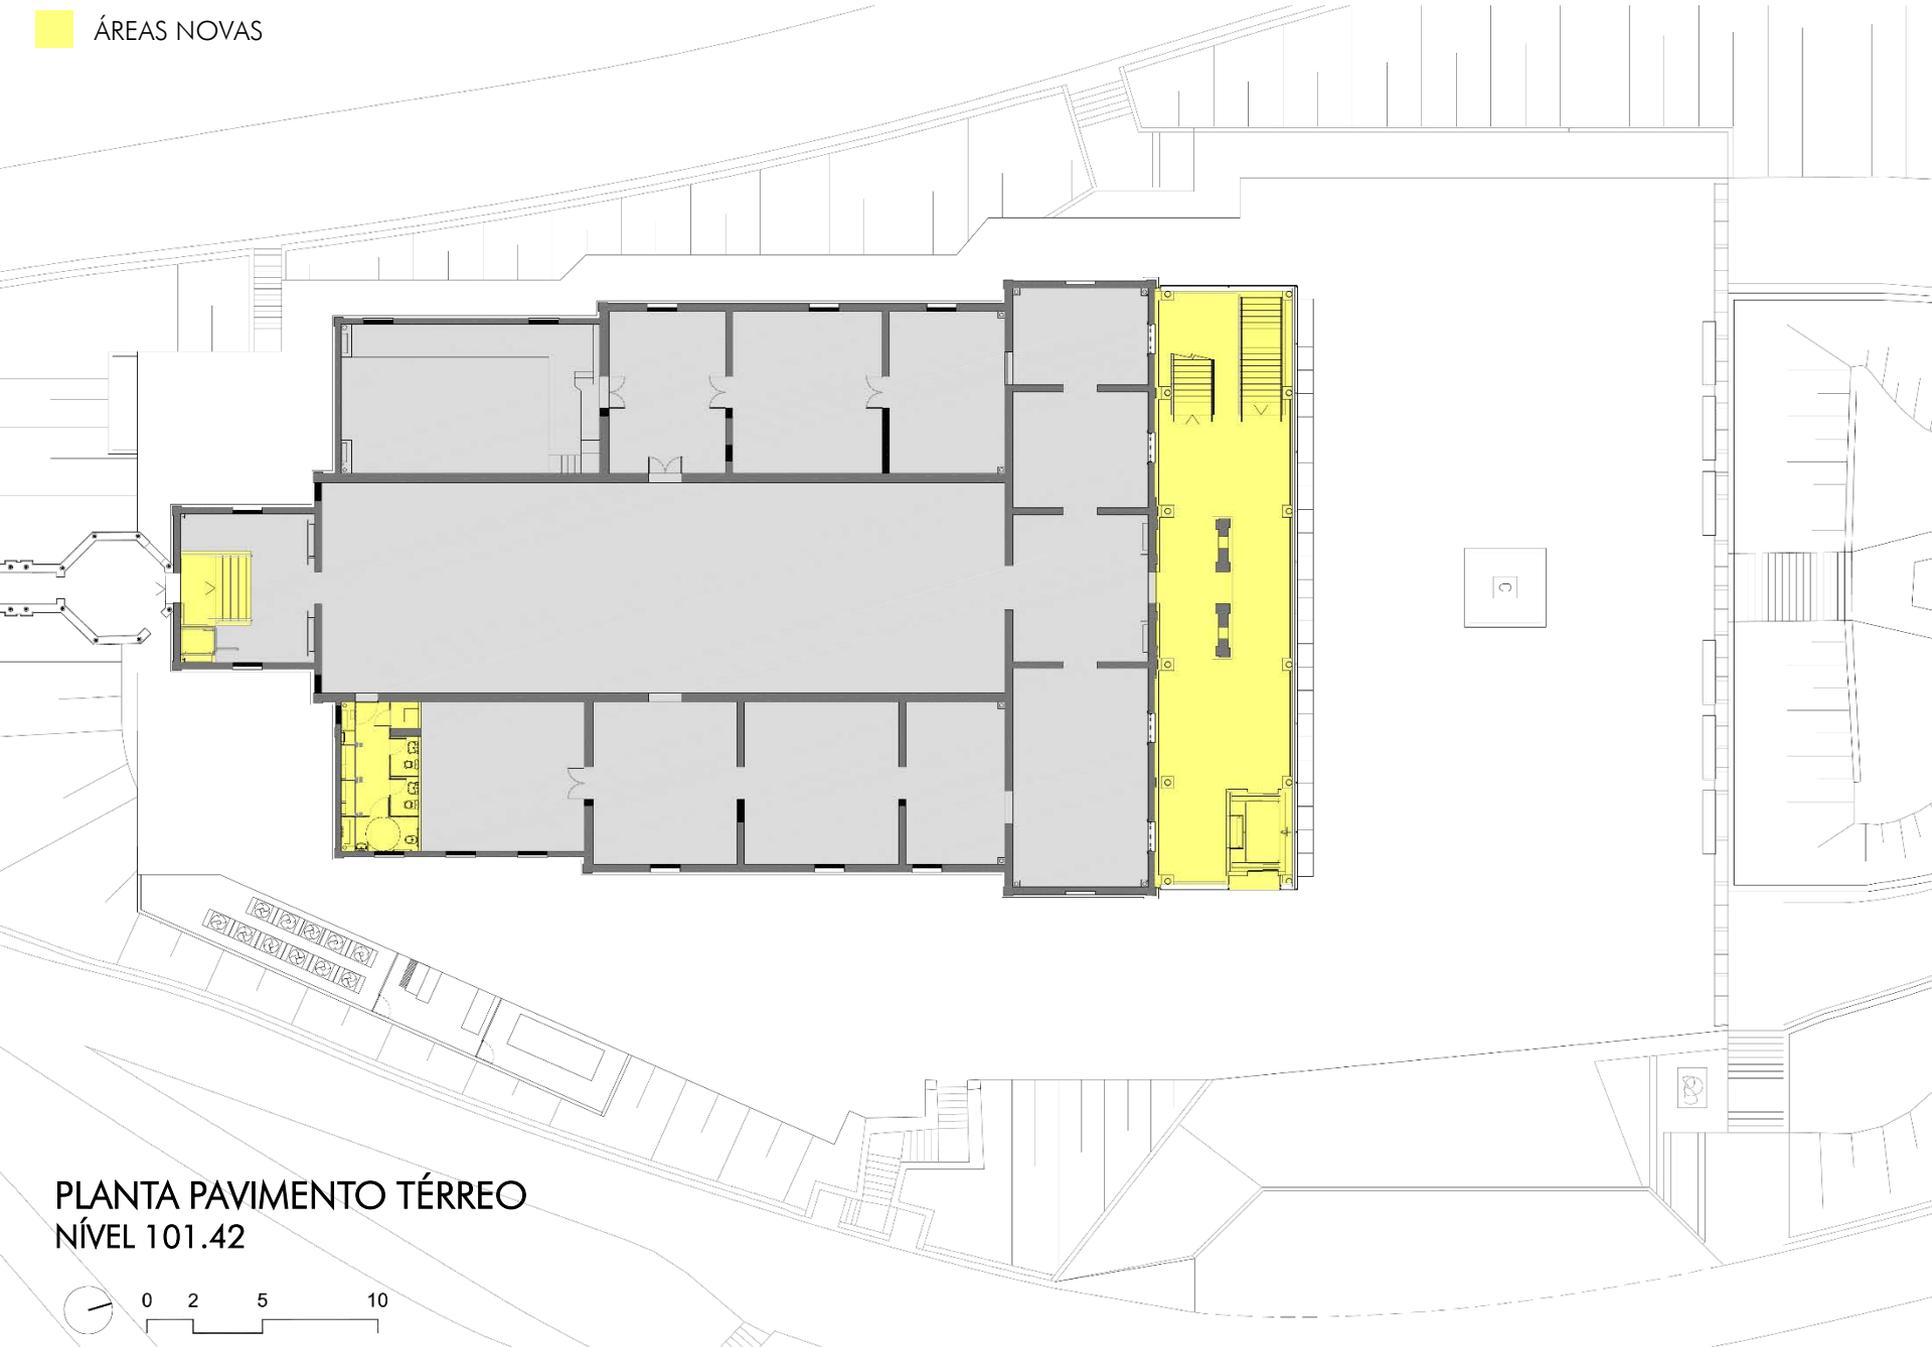


PLANTA PAVIMENTO TÉRREO
NÍVEL 101.42



■ FLUXO DE PÚBLICO ■ FLUXO RESTRITO

■ INTERVENÇÃO

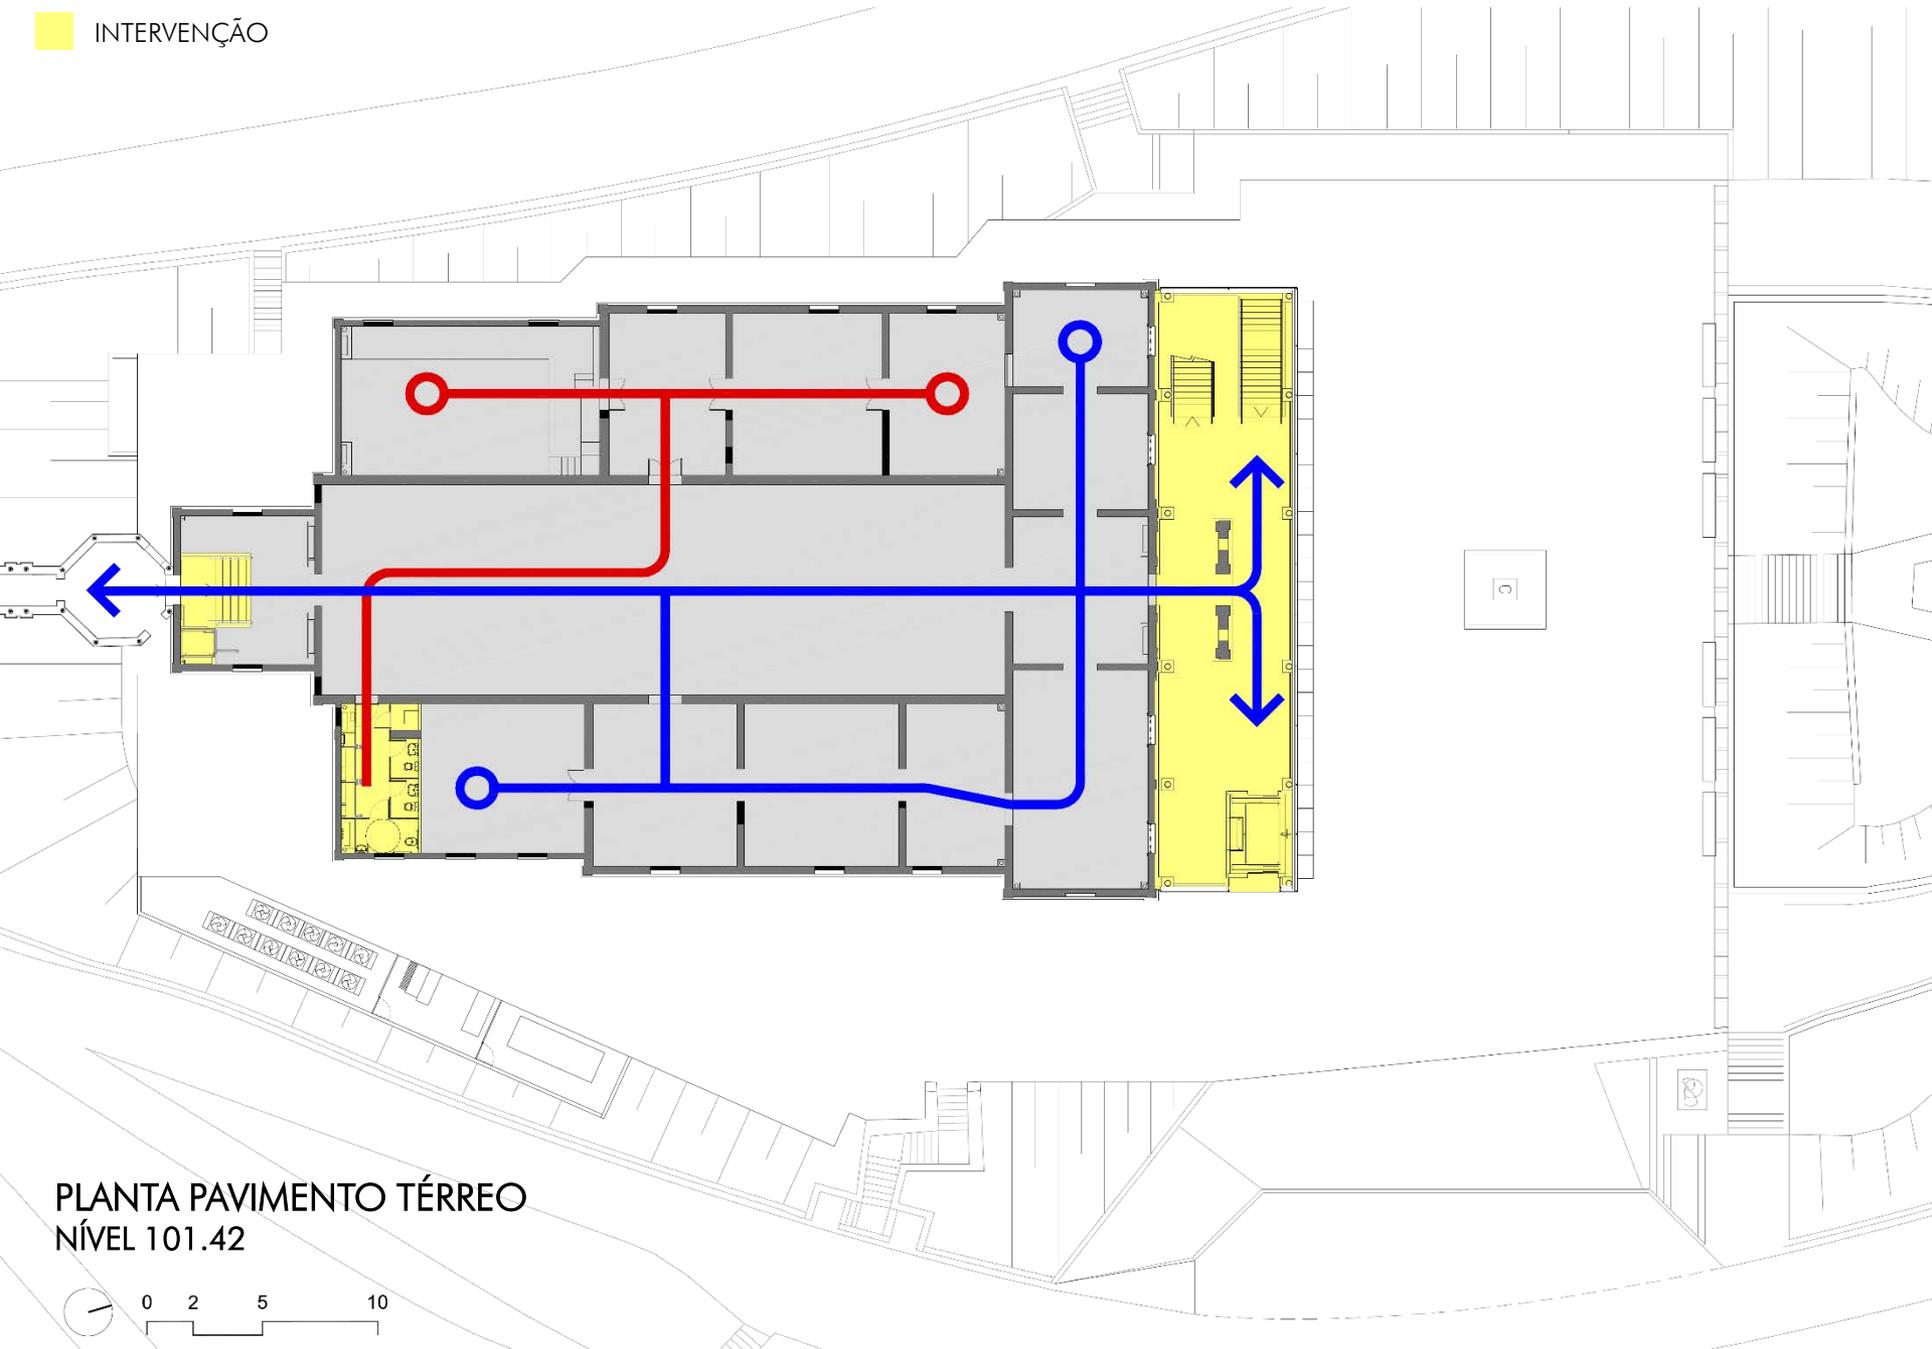


PLANTA PAVIMENTO TÉRREO
NÍVEL 101.42



FLUXO DE PÚBLICO FLUXO RESTRITO

ACESSOS

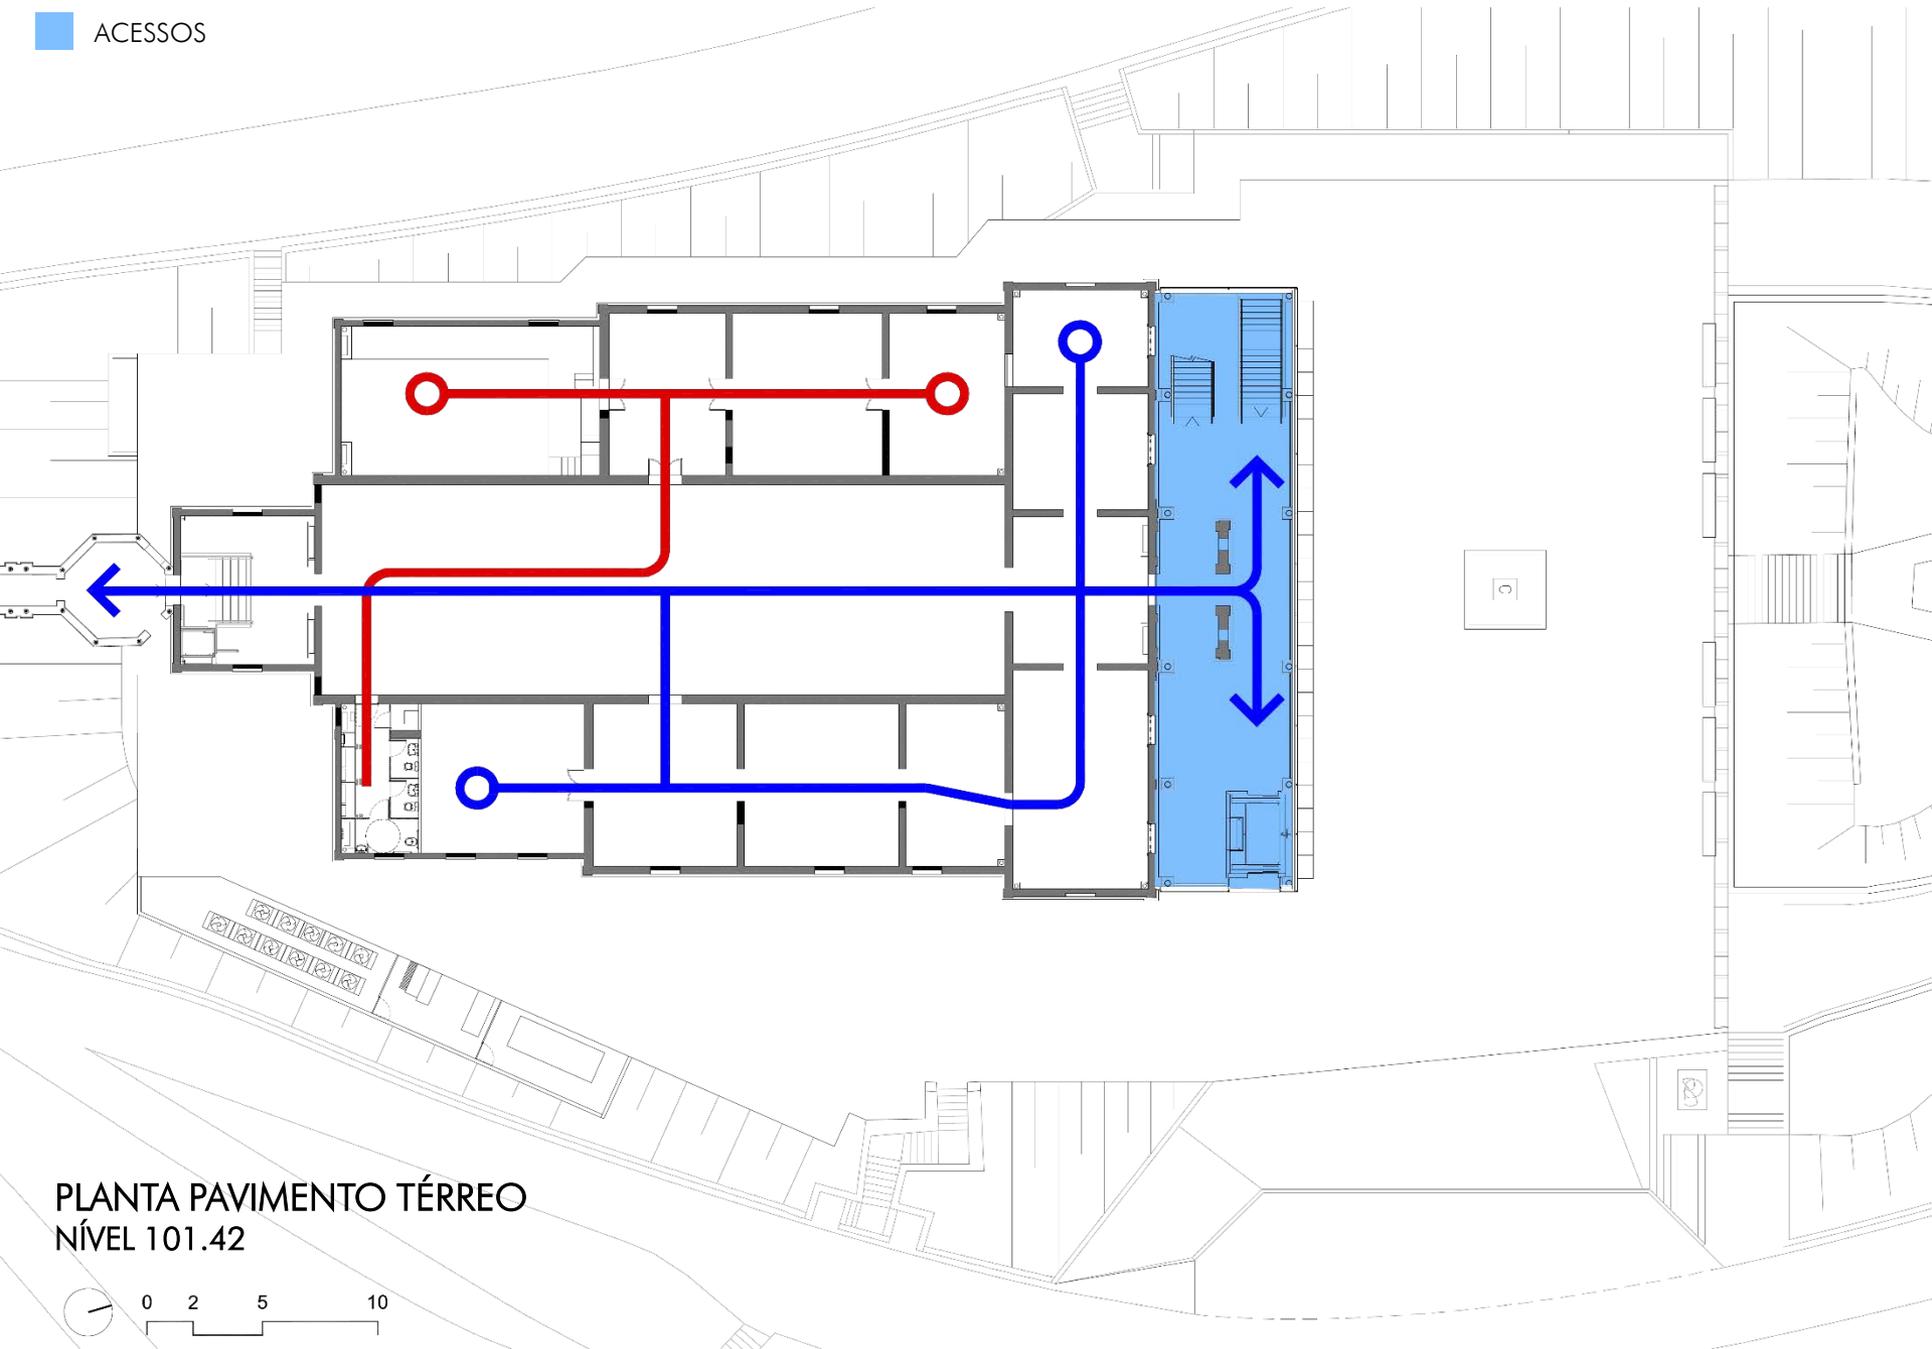


PLANTA PAVIMENTO TÉRREO
NÍVEL 101.42



FLUXO DE PÚBLICO FLUXO RESTRITO

ACESSOS

ÁREA EXPOSITIVA

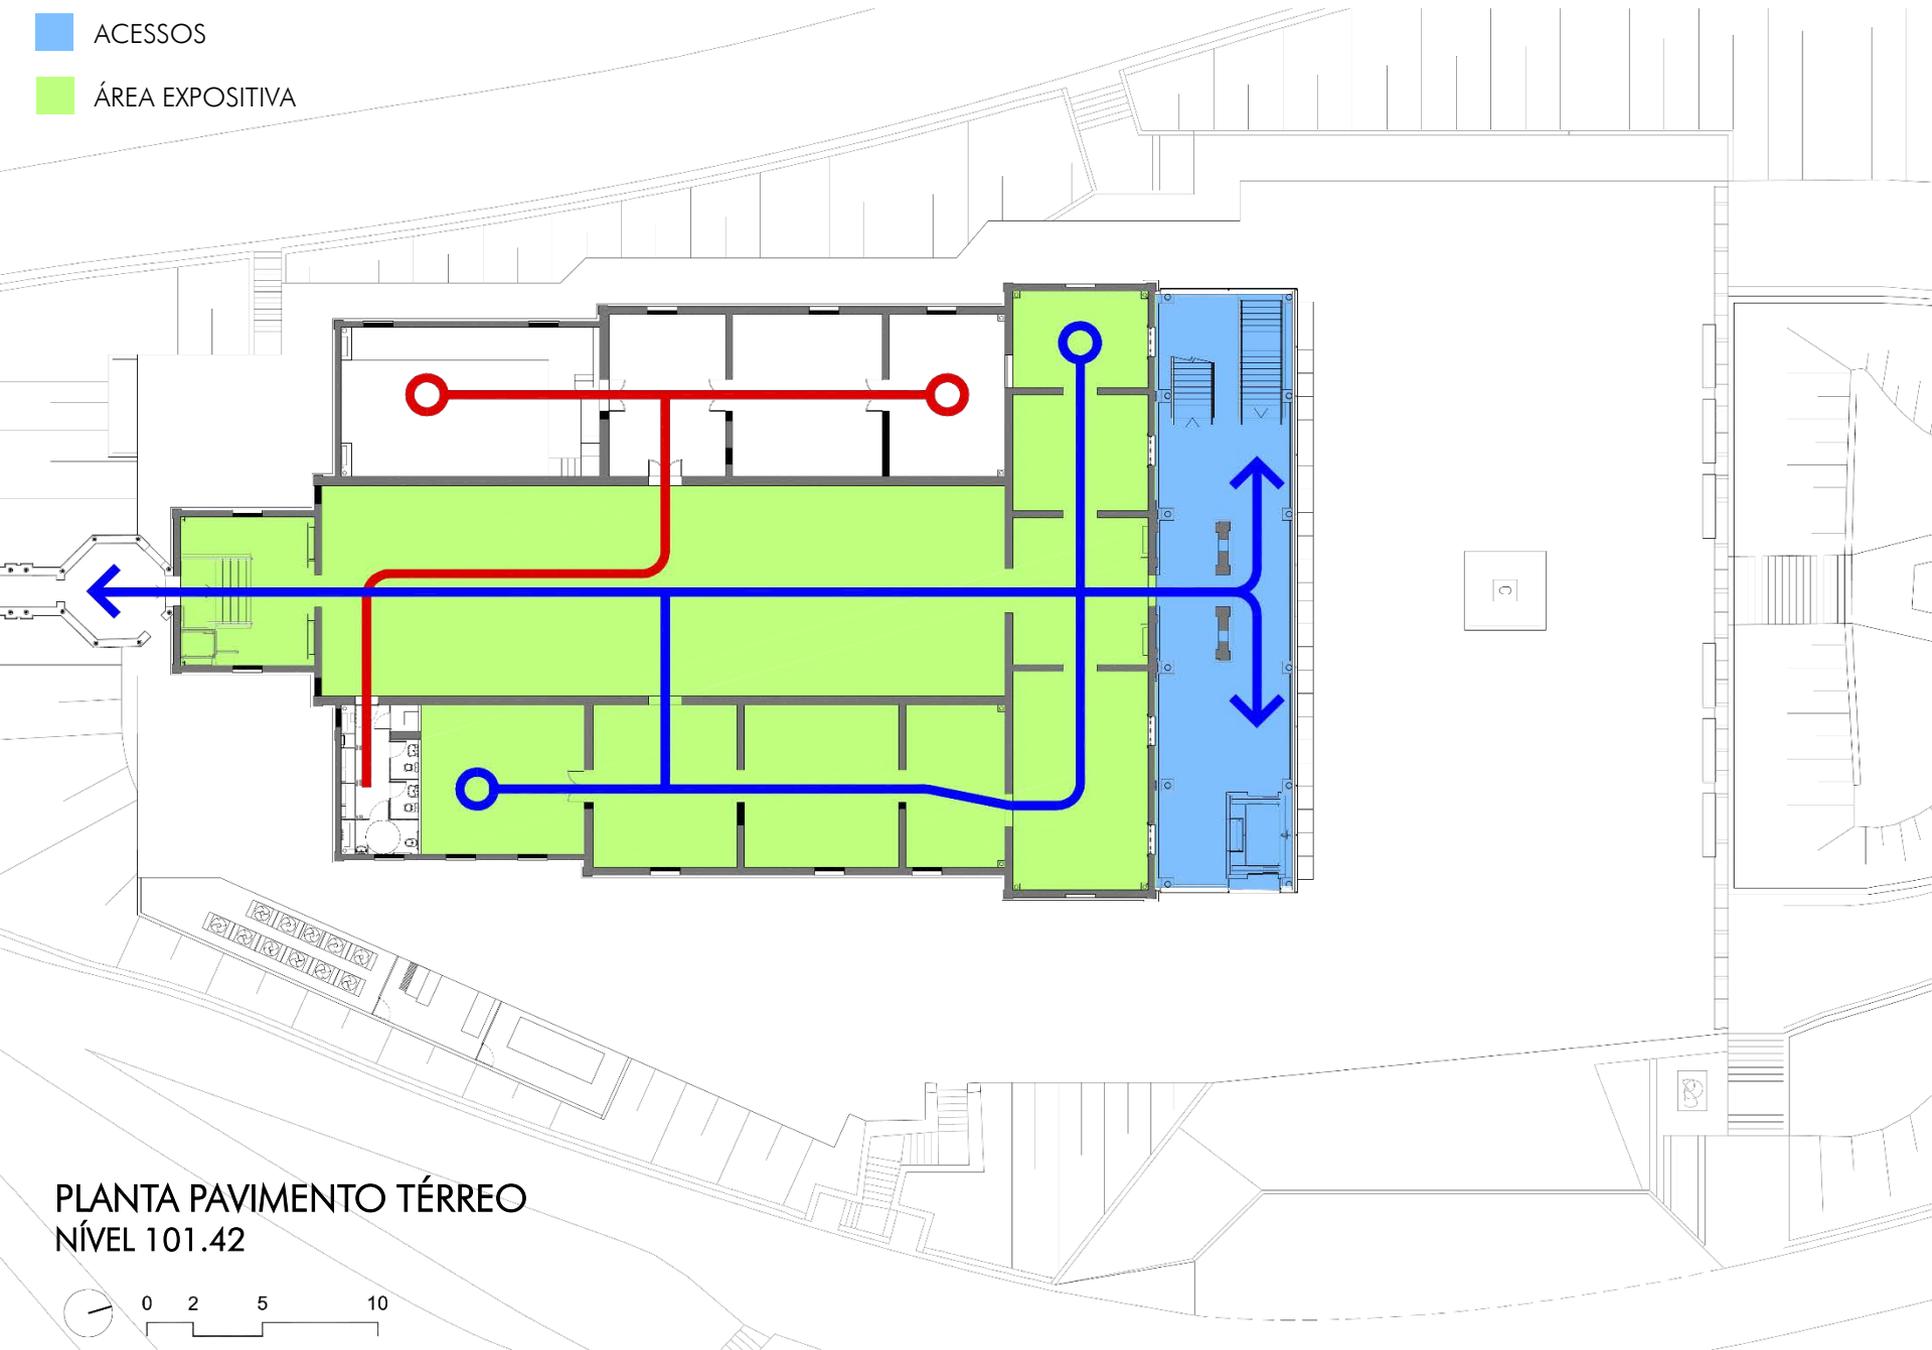

PLANTA PAVIMENTO TÉRREO
NÍVEL 101.42




FLUXO DE PÚBLICO FLUXO RESTRITO


ACESSOS

ÁREA EXPOSITIVA

RESERVA TÉCNICA

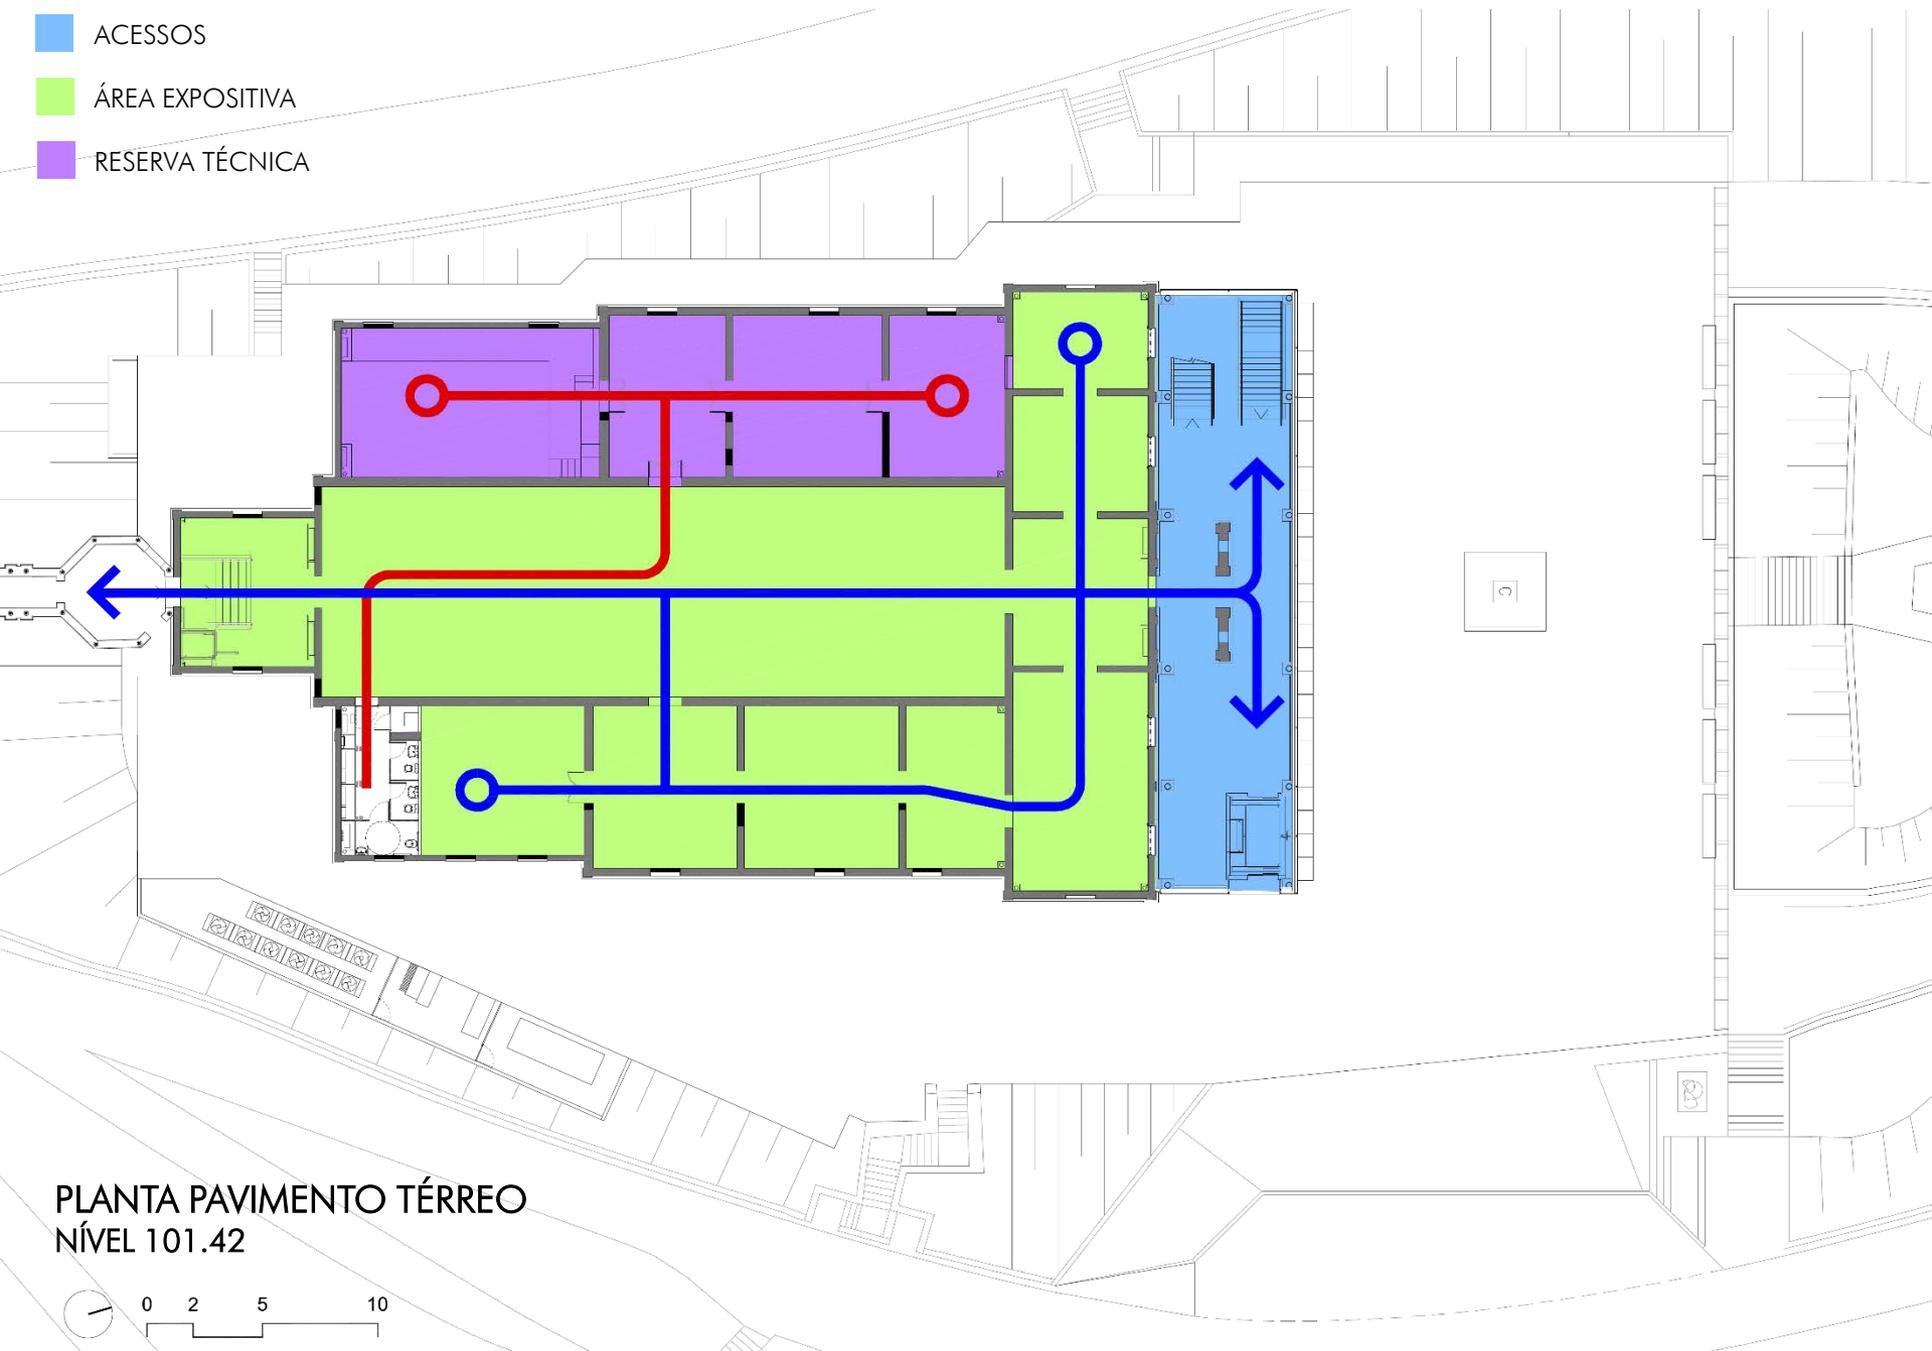

PLANTA PAVIMENTO TÉRREO
NÍVEL 101.42

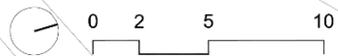


FLUXO DE PÚBLICO FLUXO RESTRITO

ACESSOS

ÁREA EXPOSITIVA

RESERVA TÉCNICA

ÁREA RESTRITA TÉCNICA E SERVIÇOS

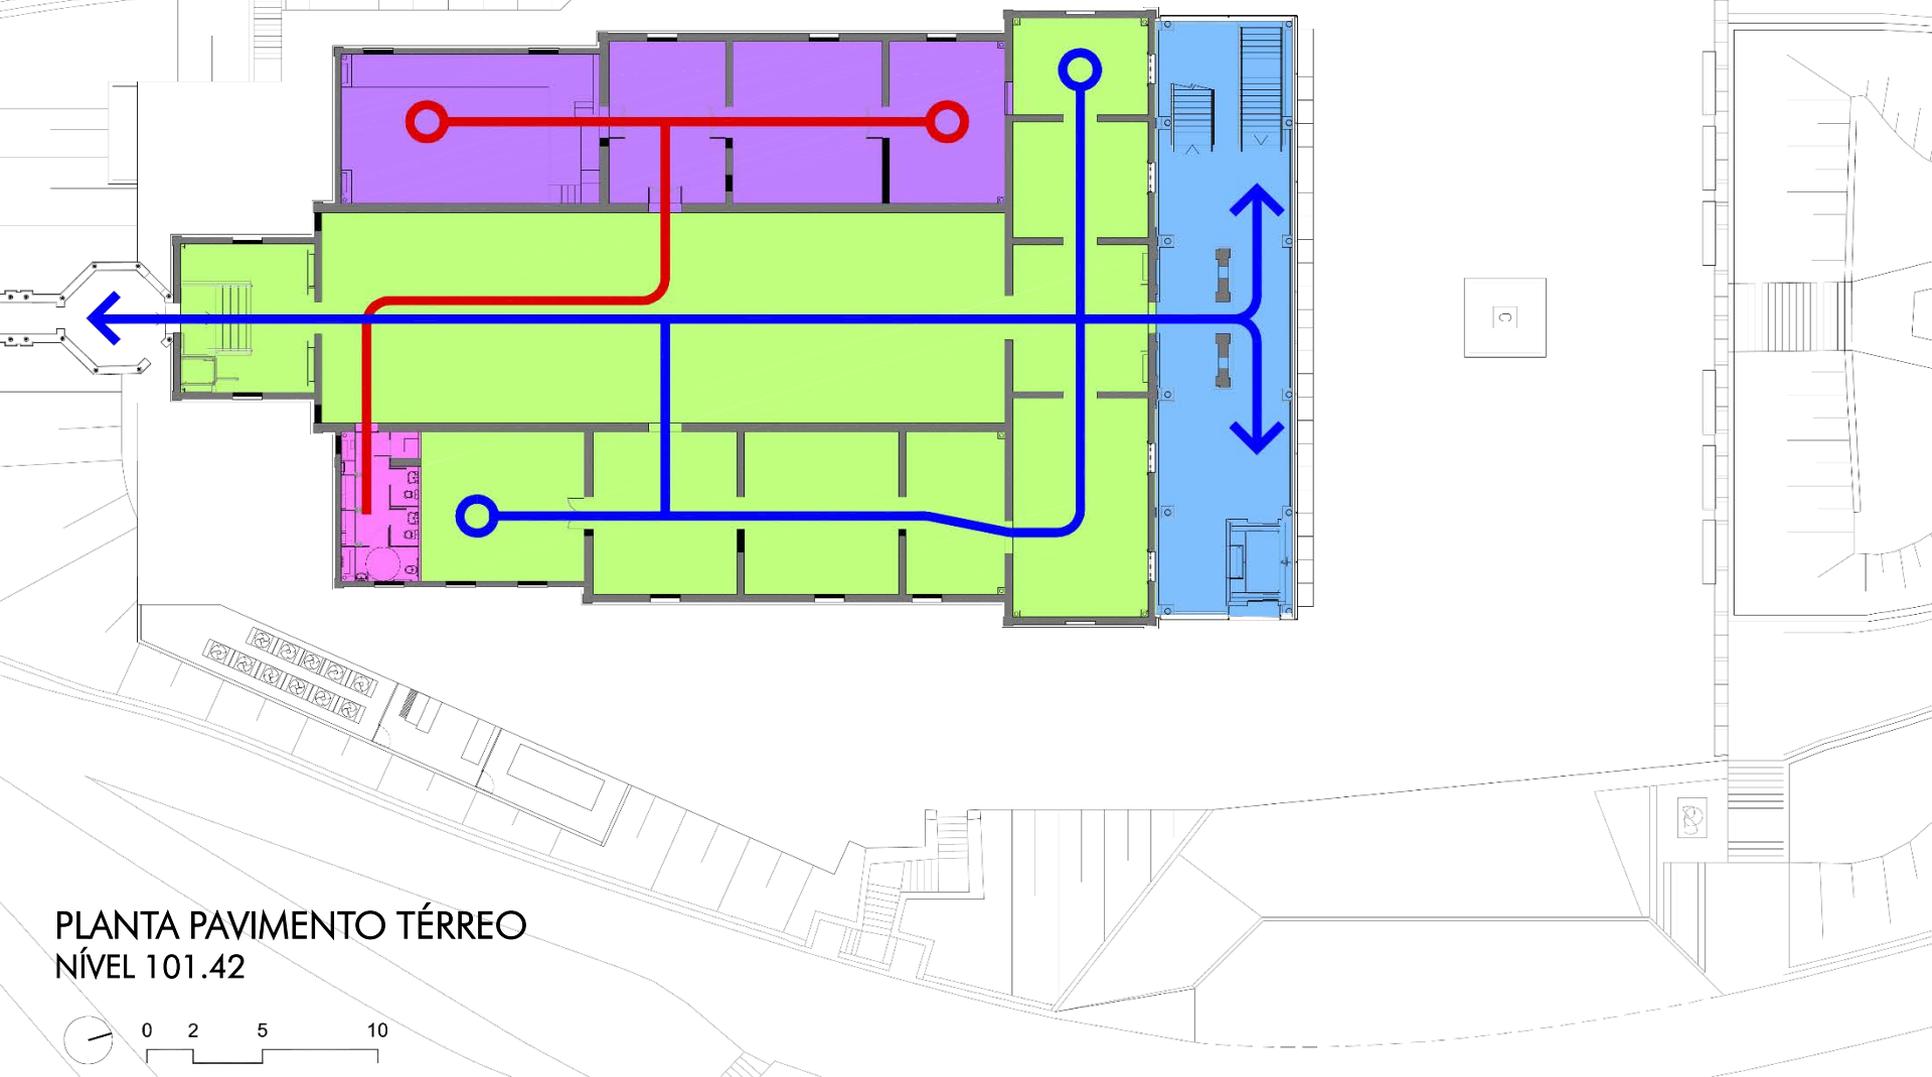


PLANTA PAVIMENTO TÉRREO
NÍVEL 101.42




FLUXO DE PÚBLICO

INTERVENÇÃO

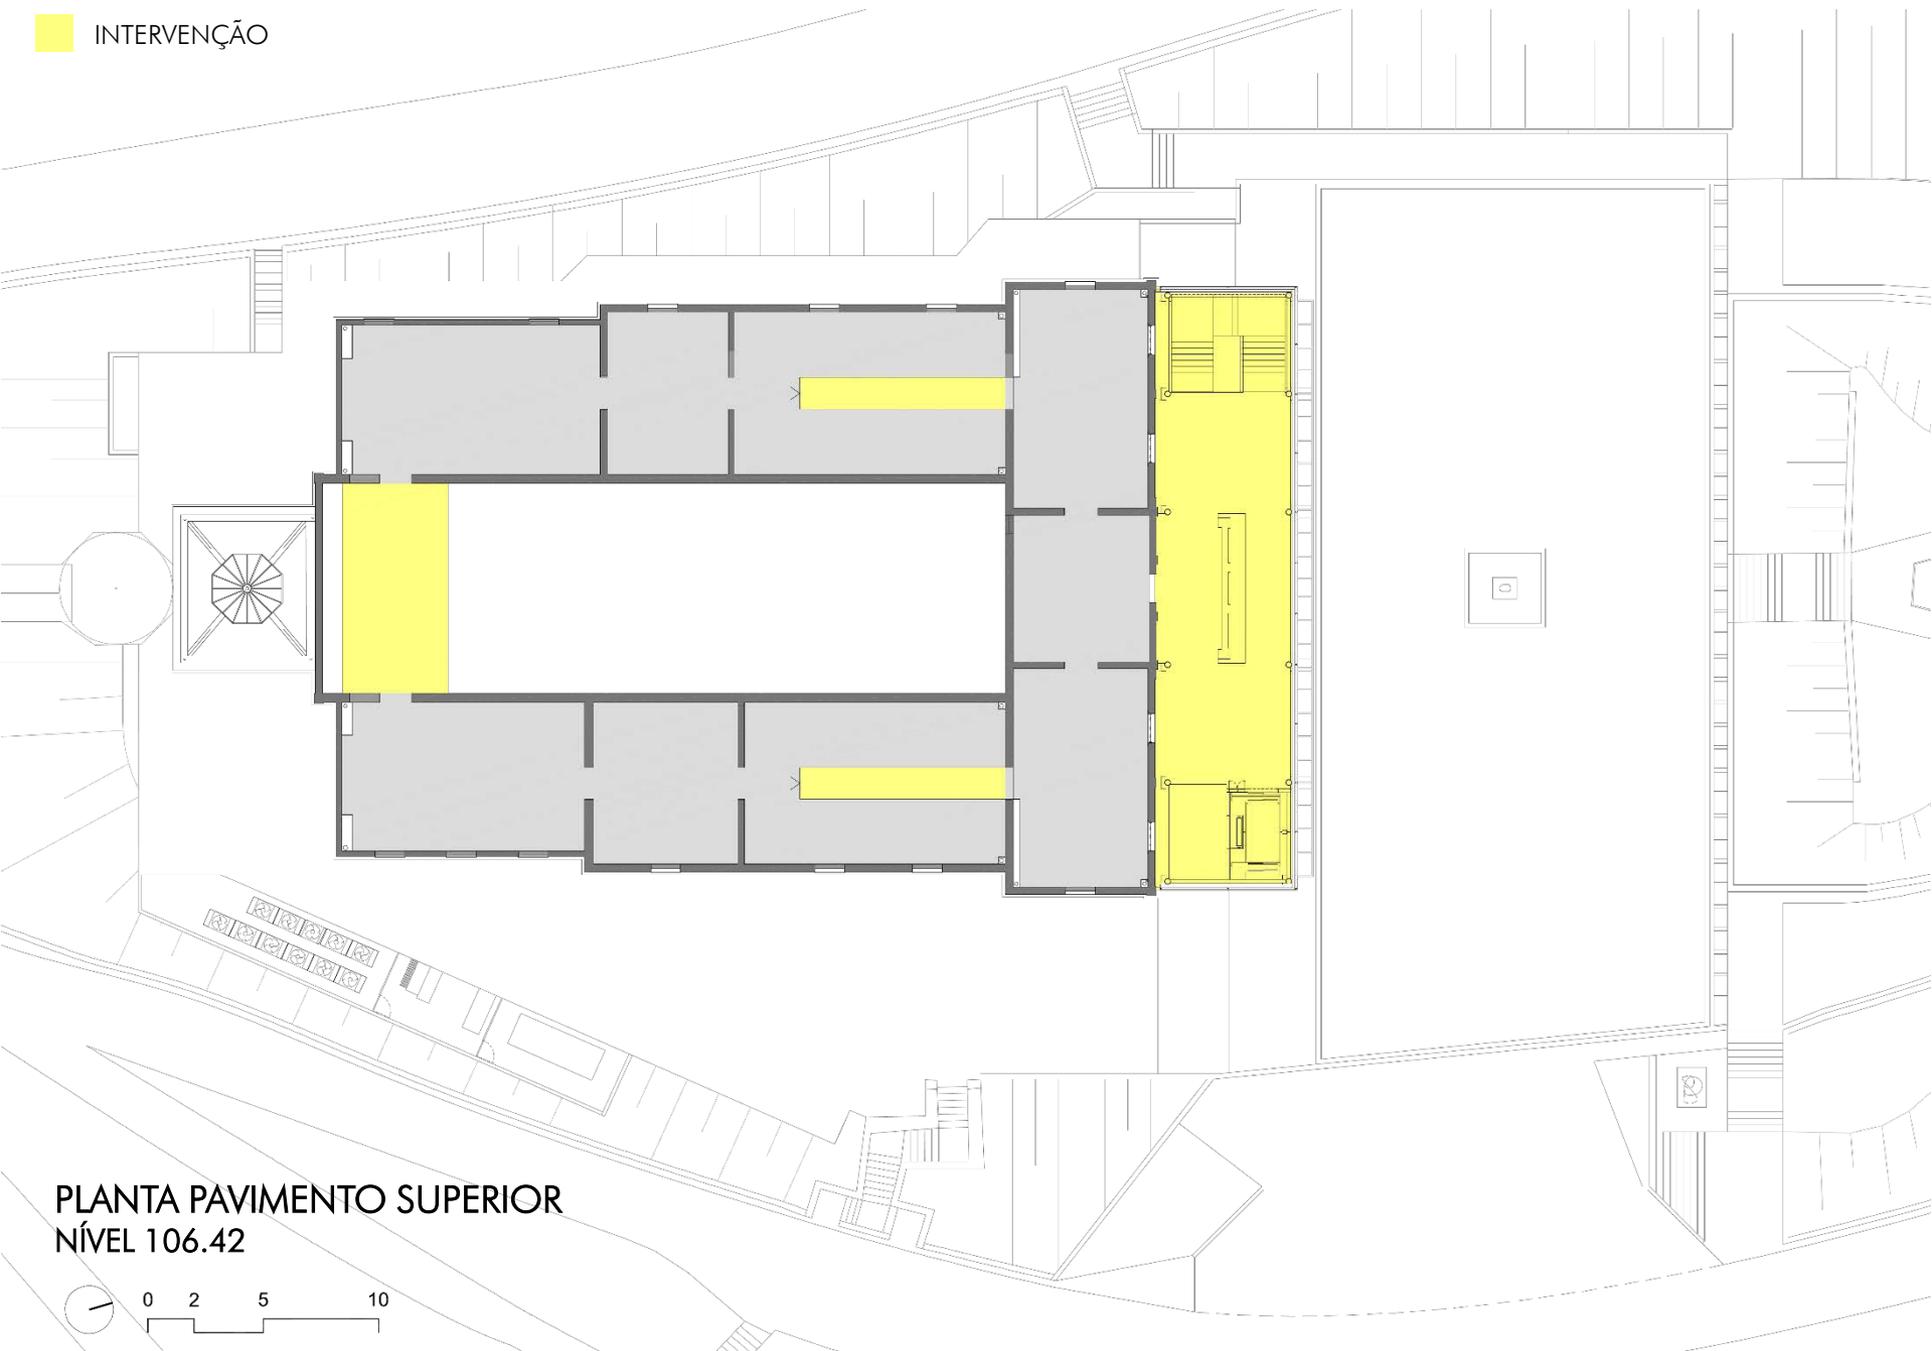


PLANTA PAVIMENTO SUPERIOR
NÍVEL 106.42

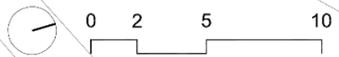

FLUXO DE PÚBLICO

ACESSOS

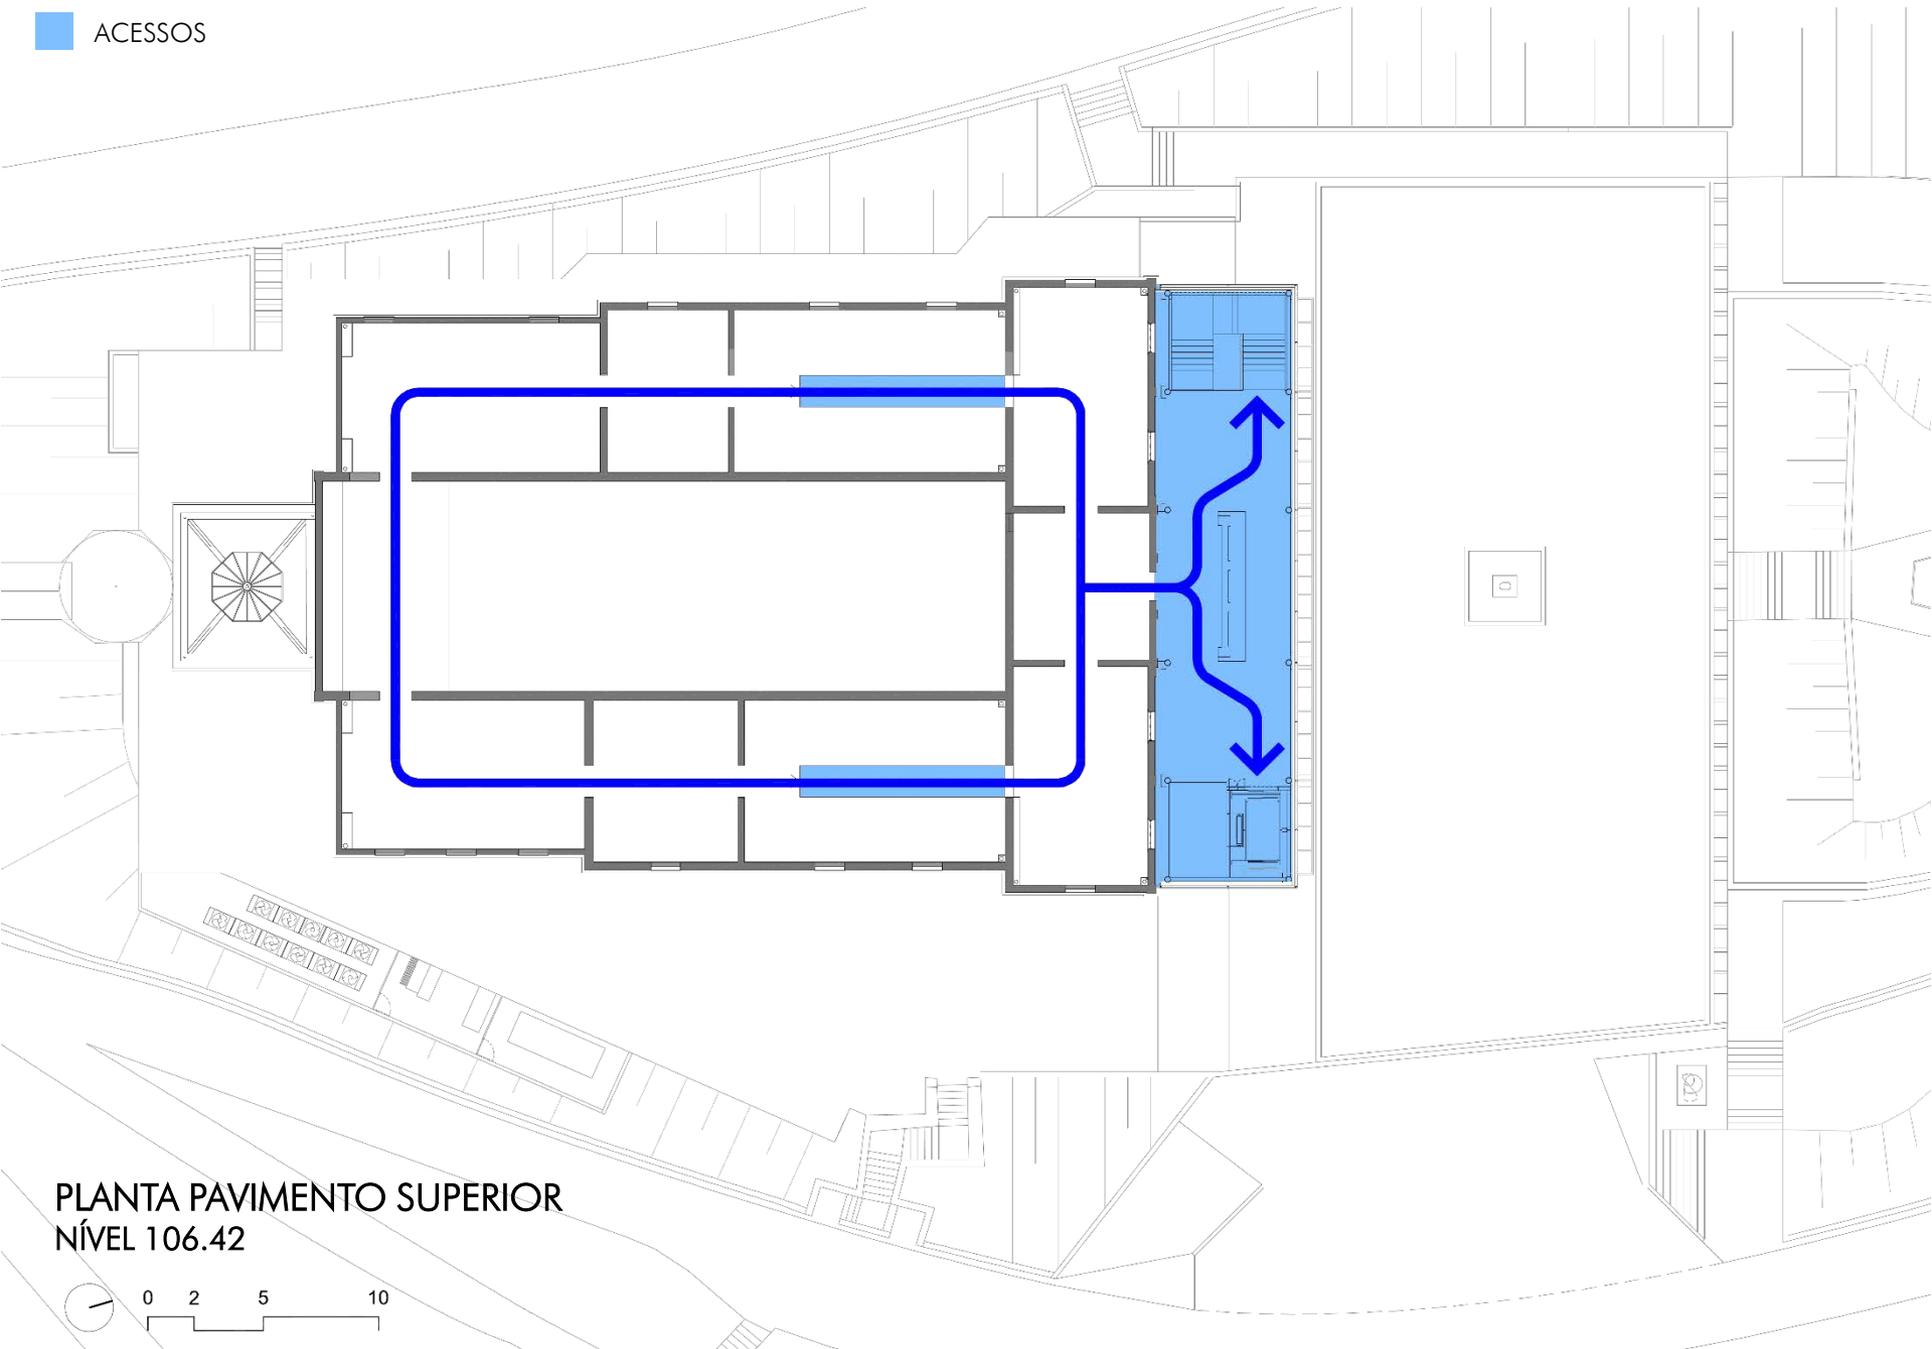


PLANTA PAVIMENTO SUPERIOR
NÍVEL 106.42




FLUXO DE PÚBLICO





ACESSOS



ÁREA EXPOSITIVA

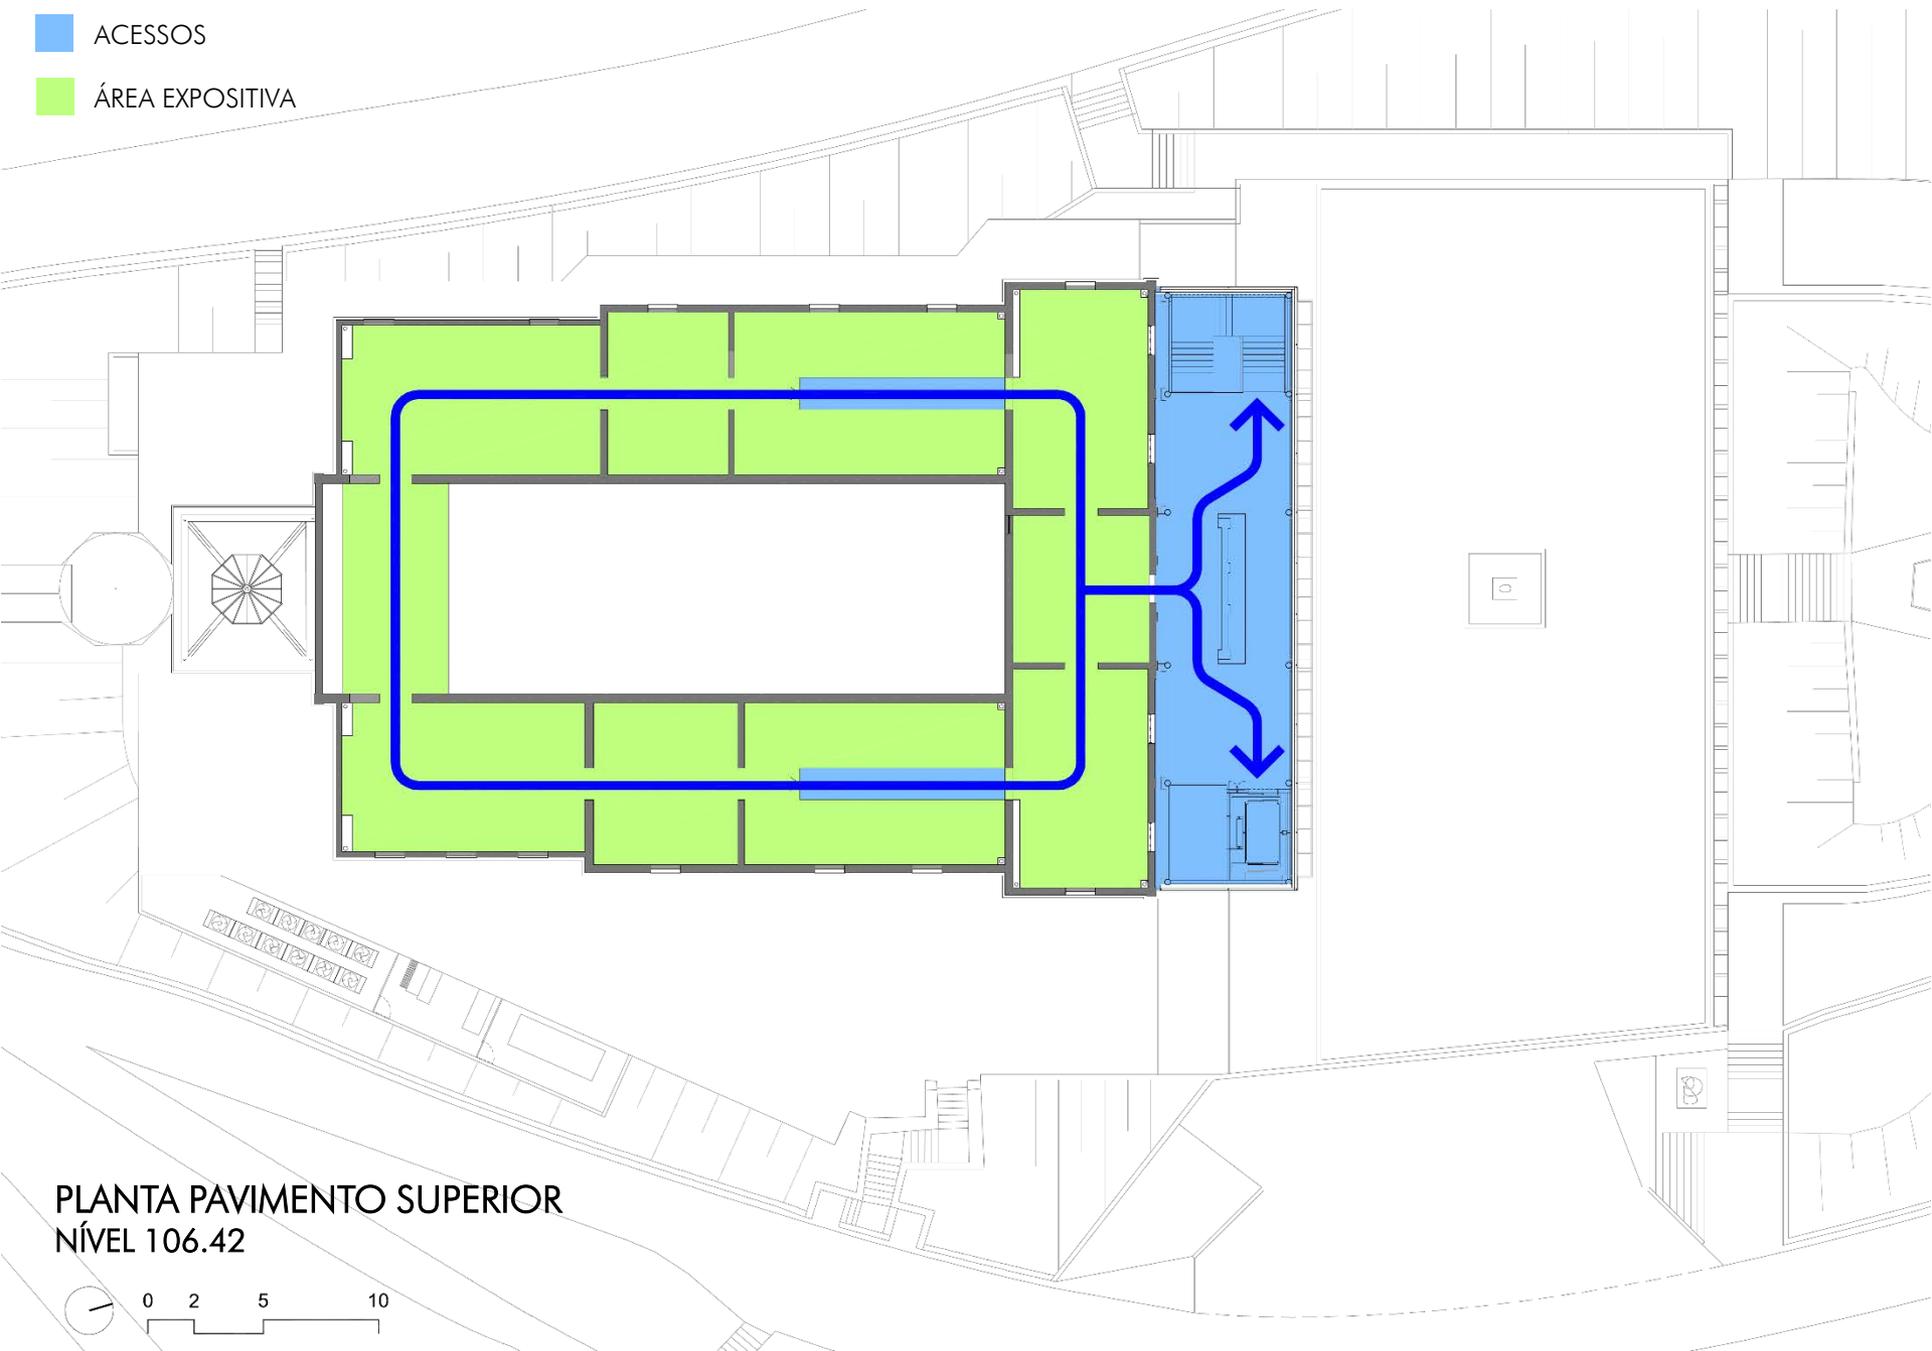



PLANTA PAVIMENTO SUPERIOR
NÍVEL 106.42

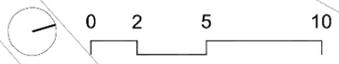

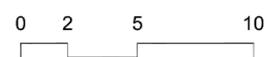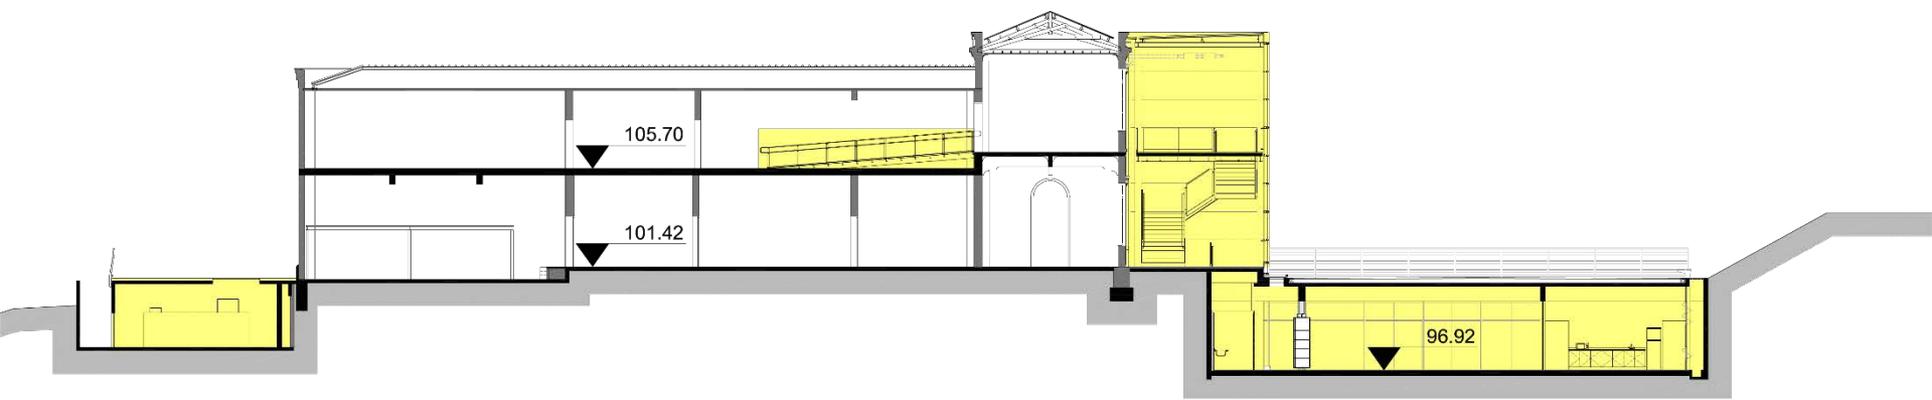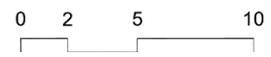
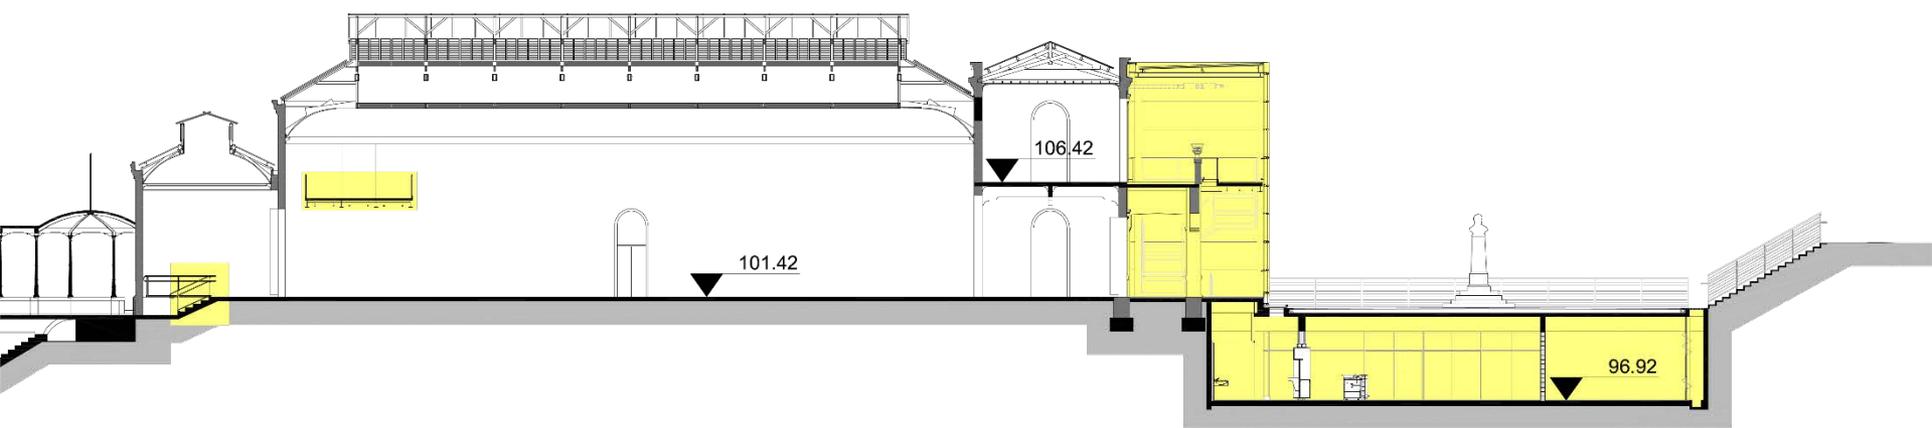


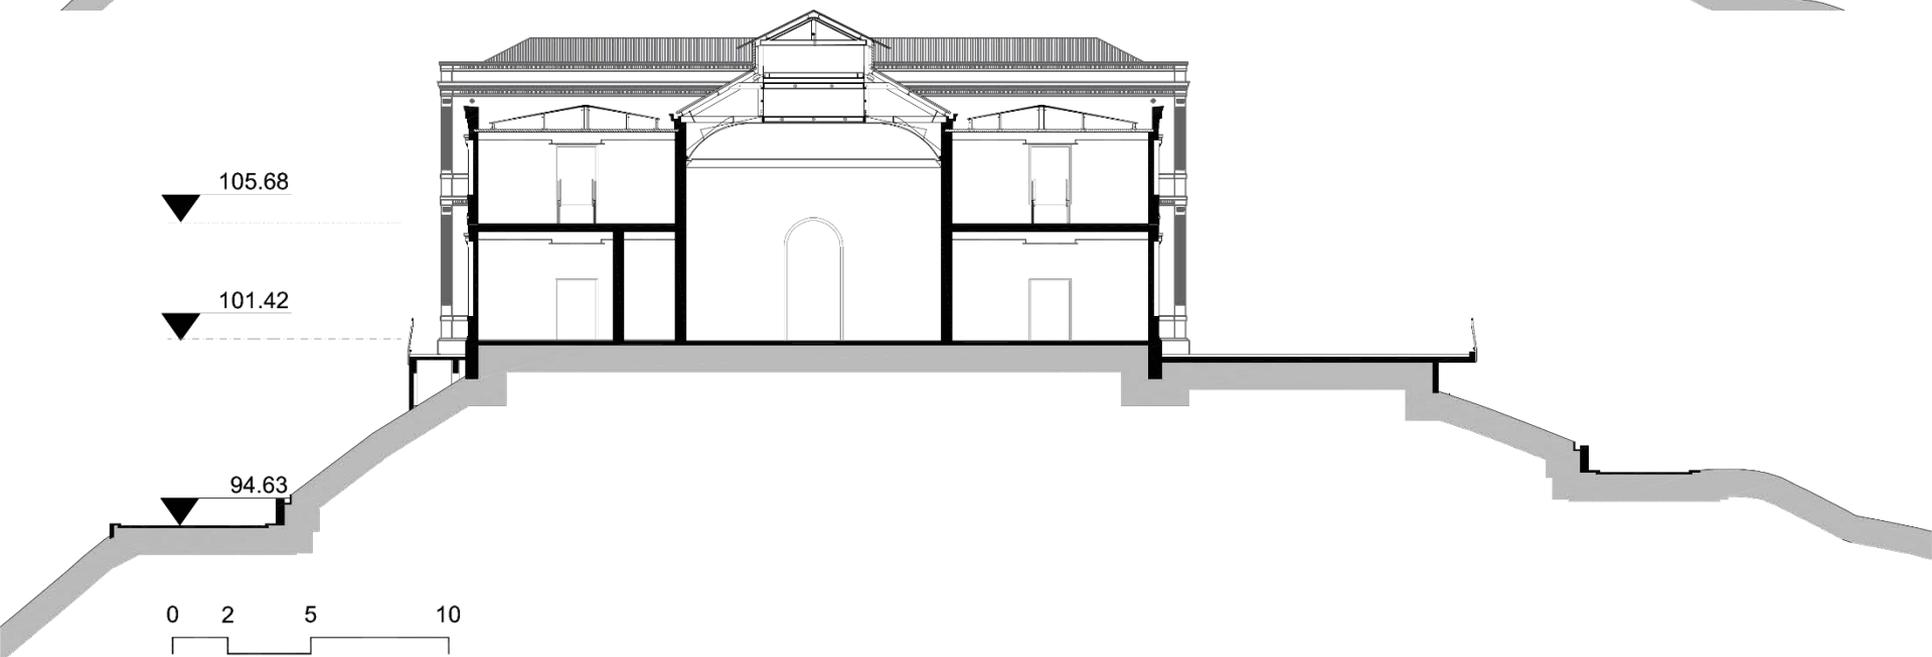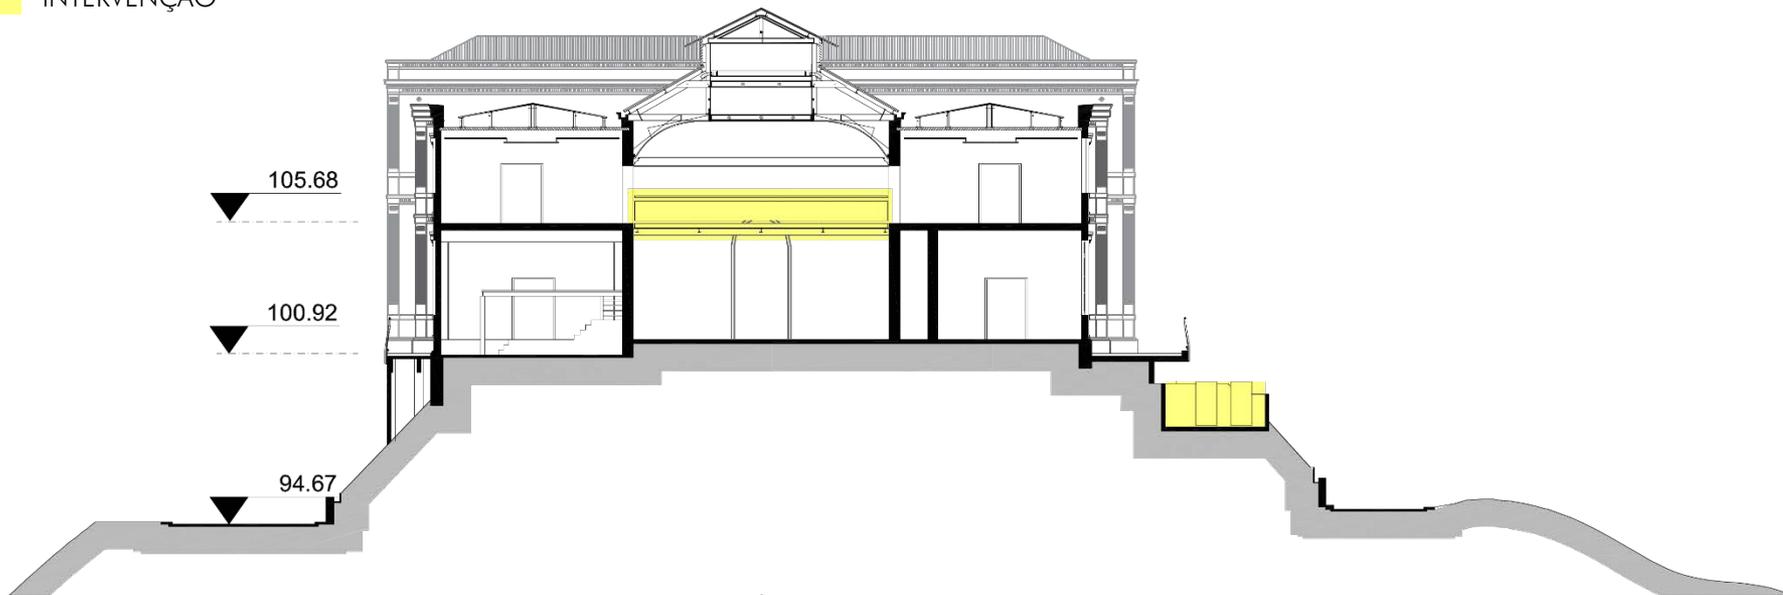

ÁREAS NOVAS

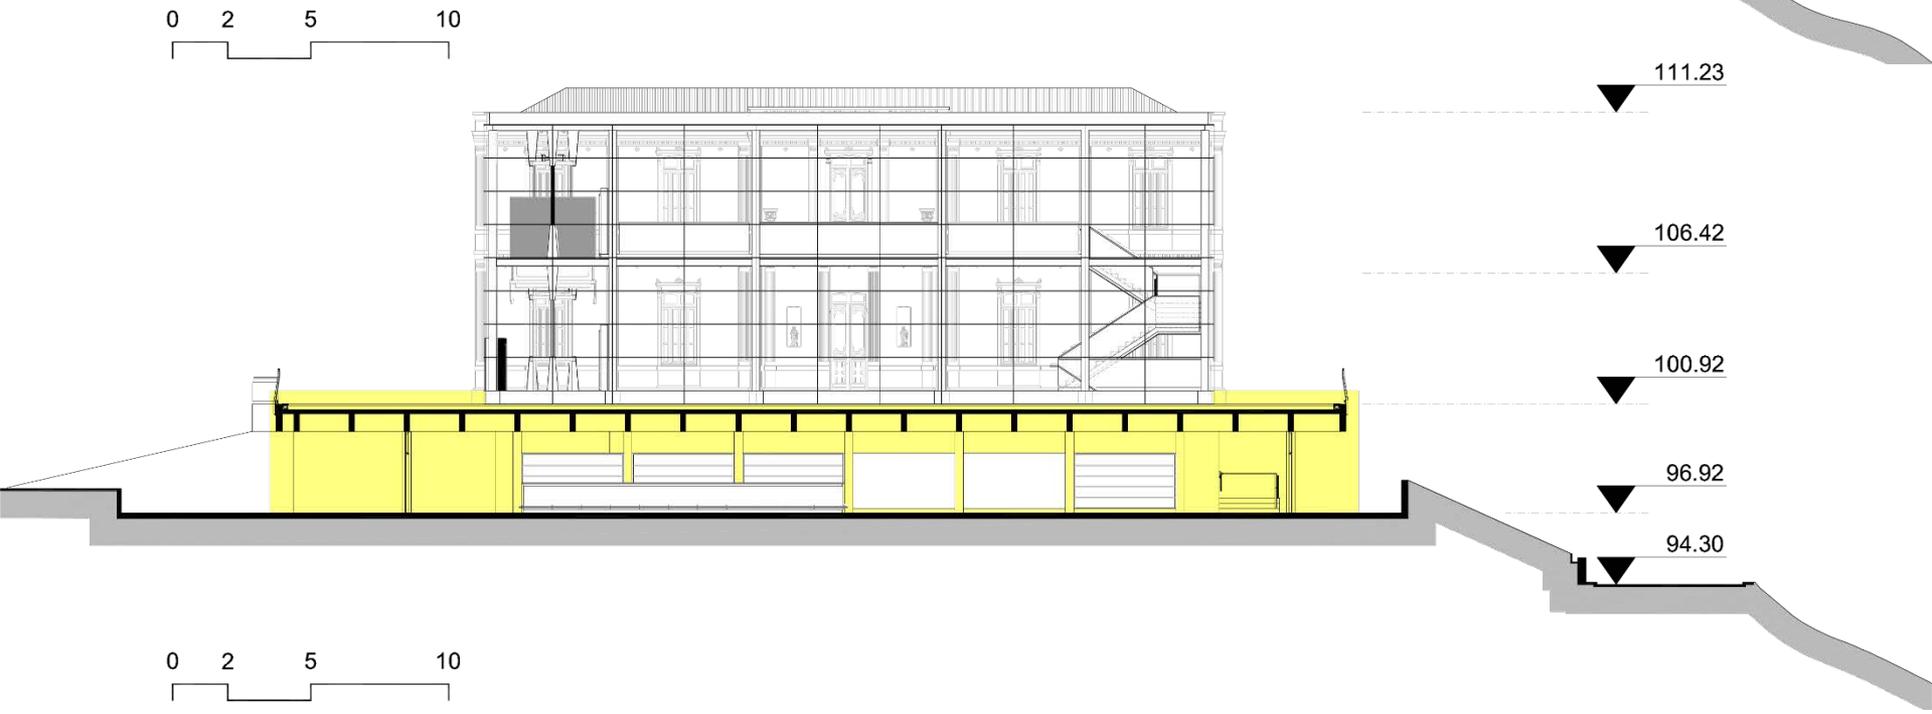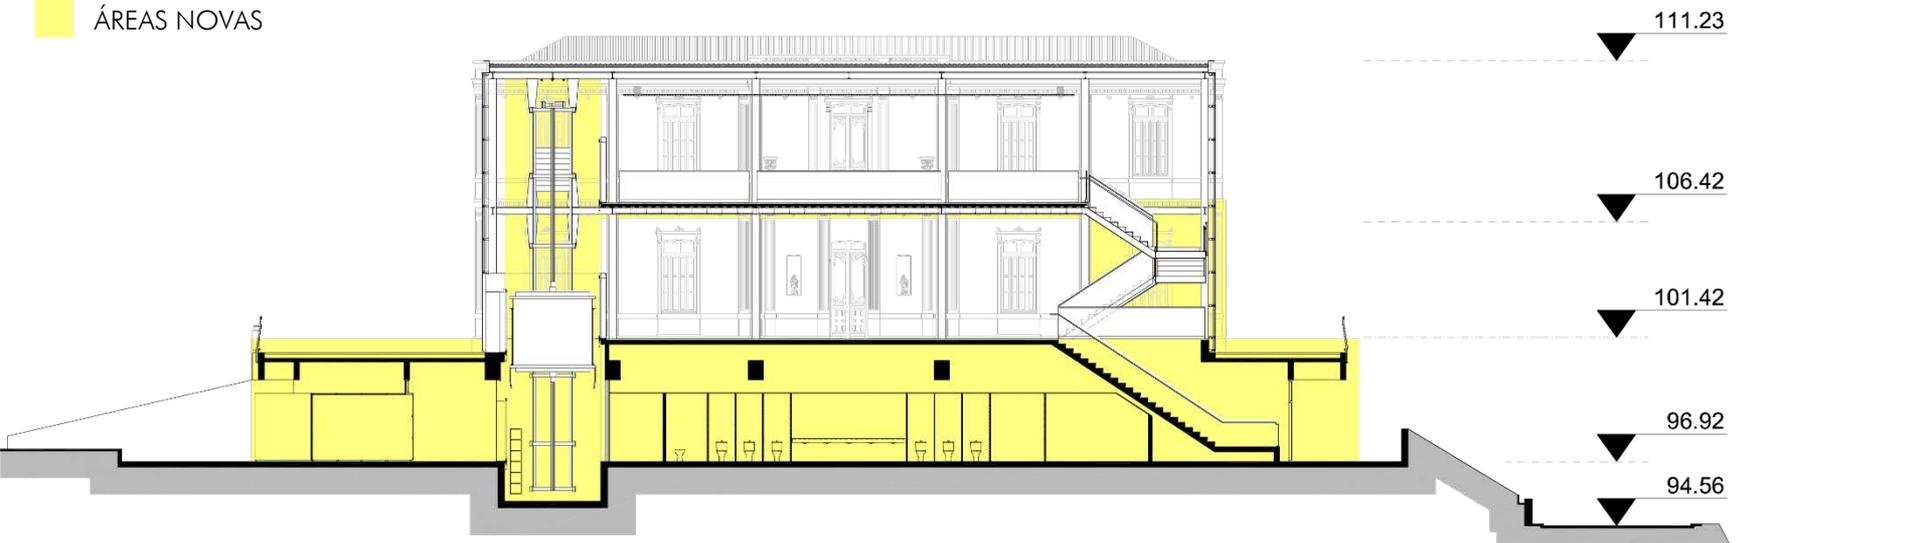


CORTES TRANSVERSAIS - ACOLHIMENTO

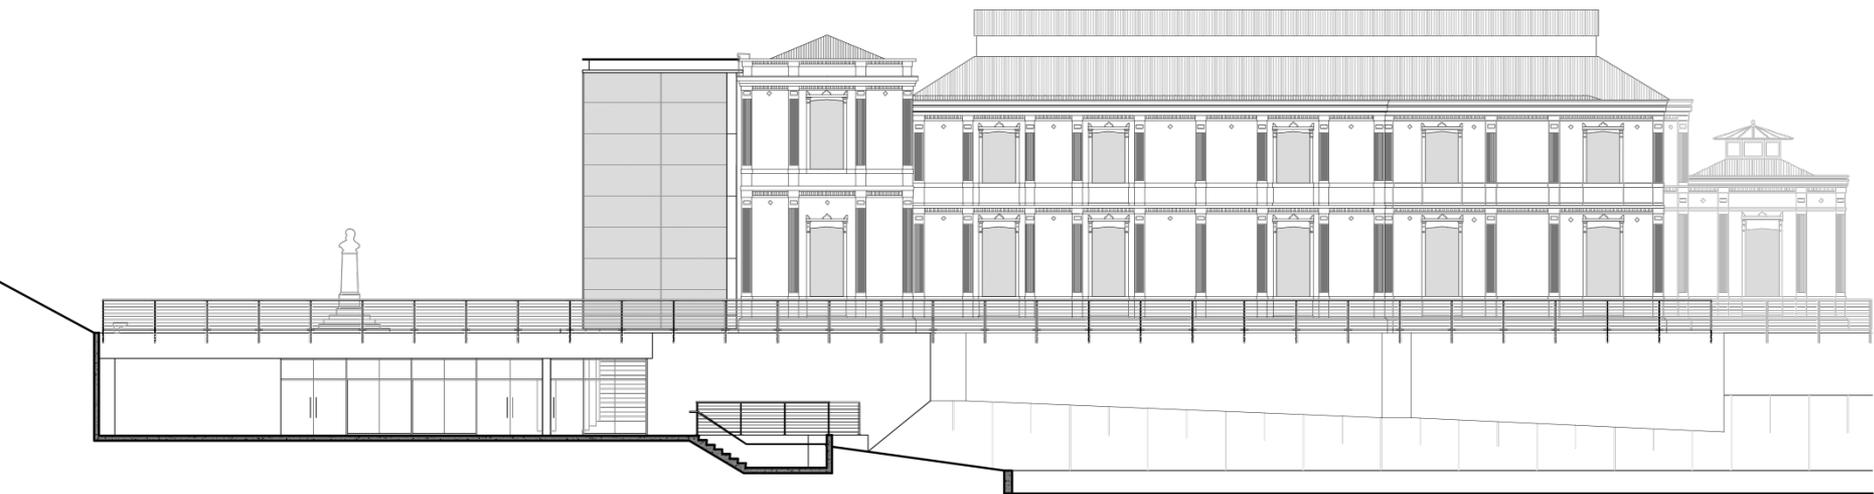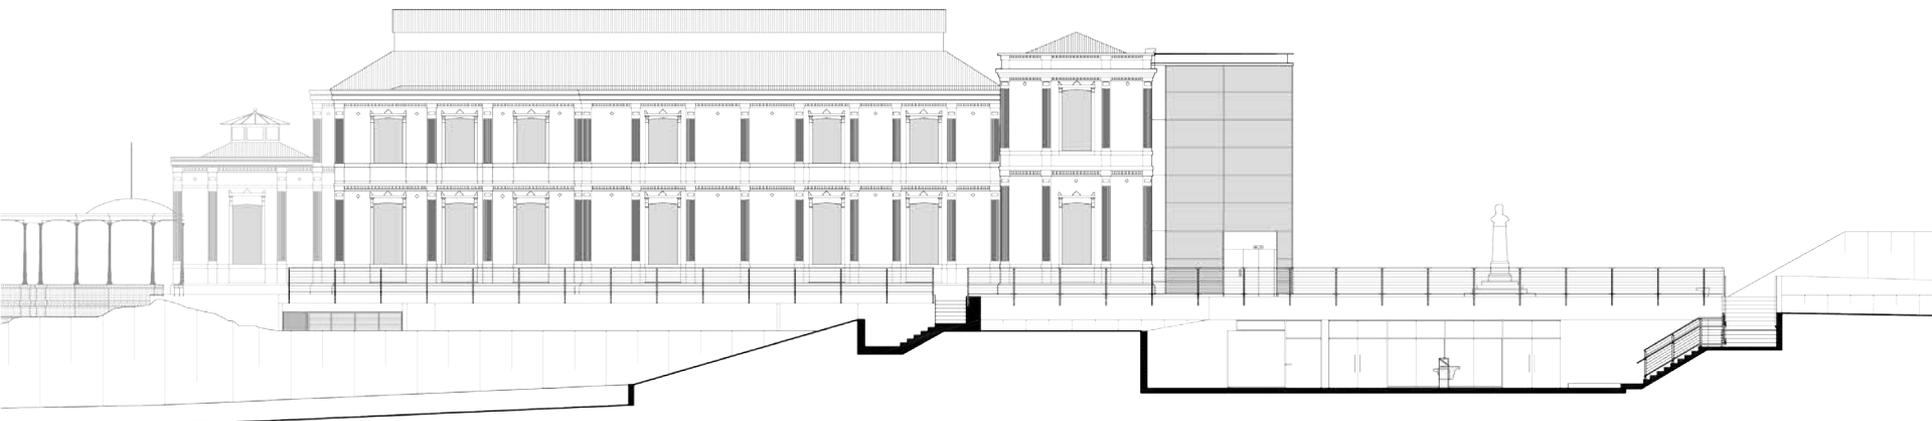


ELEVAÇÃO 2



ELEVAÇÕES LONGITUDINAIS

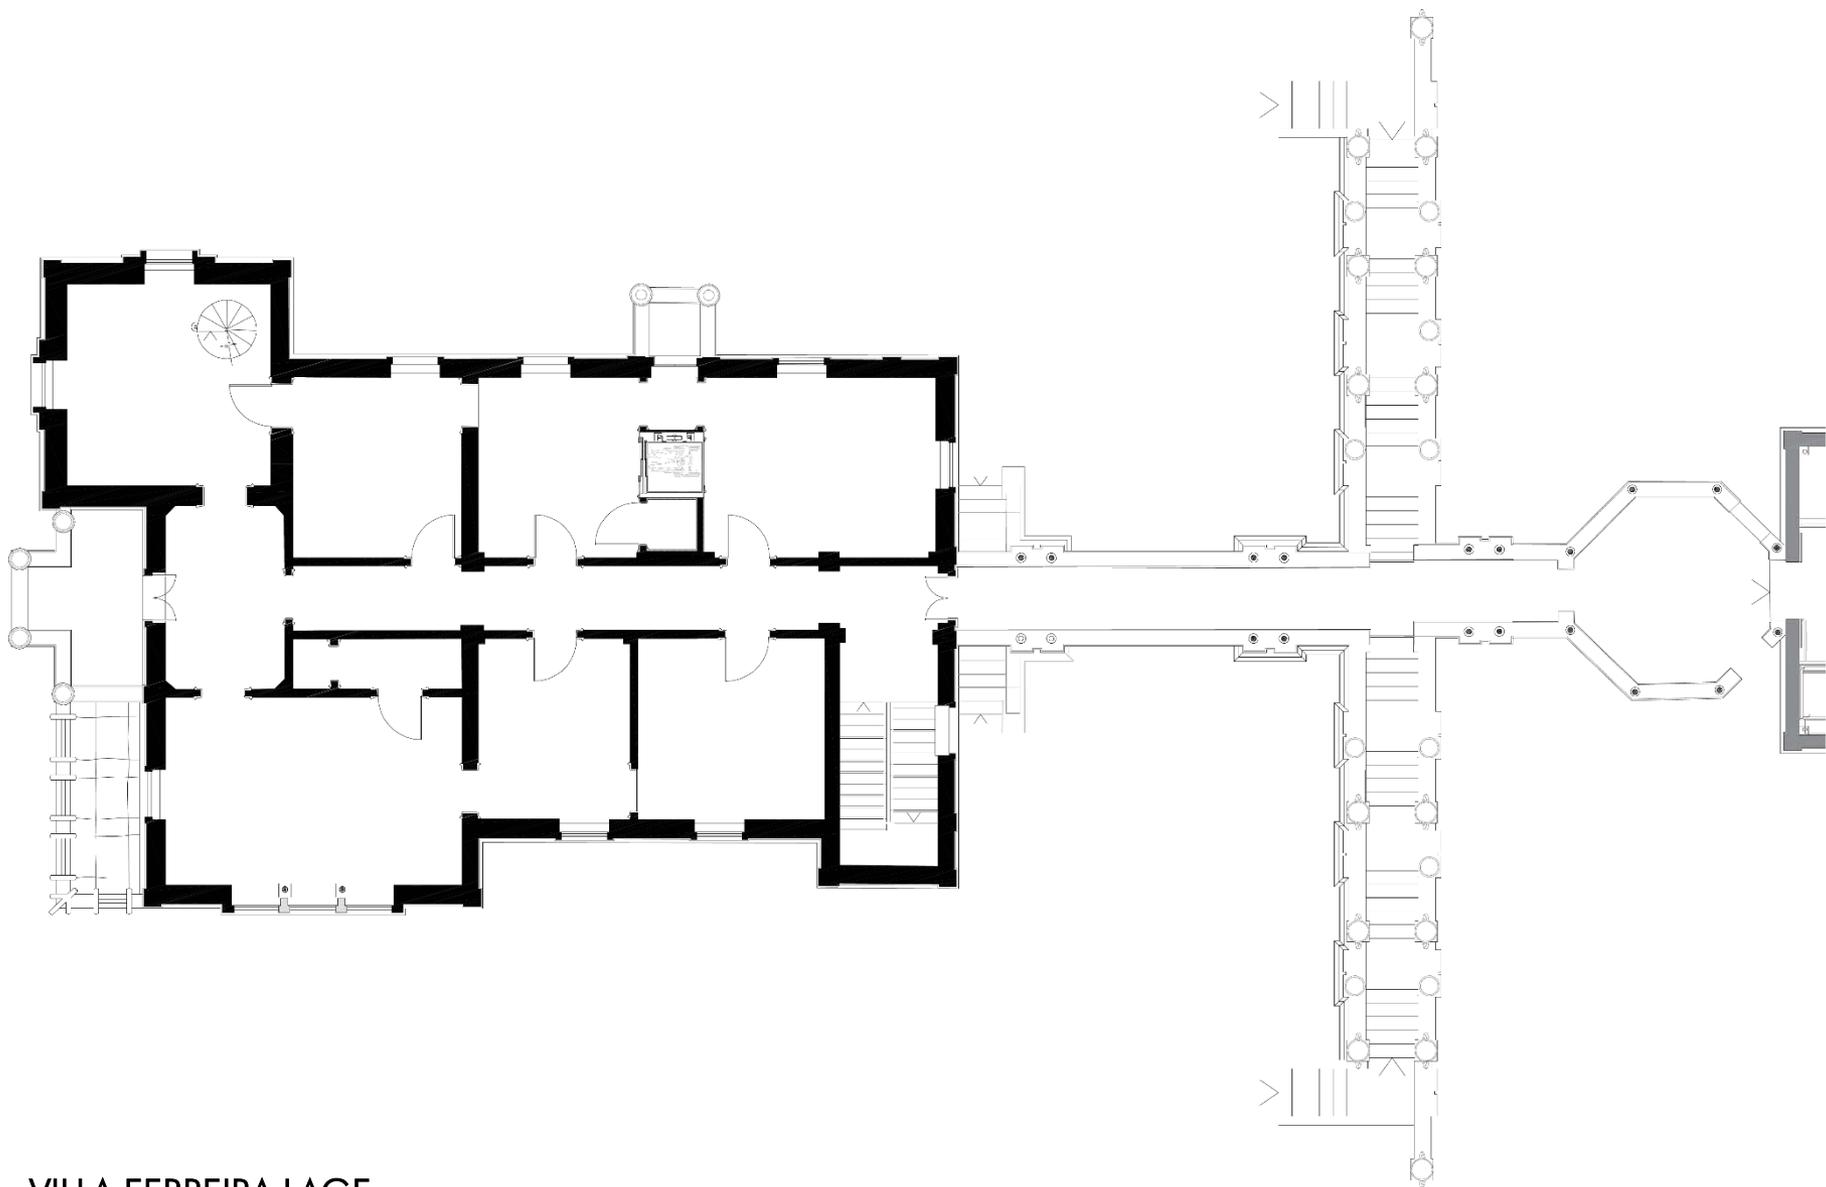


VILLA FERREIRA LAGE
PLANTA PAVIMENTO TÉRREO

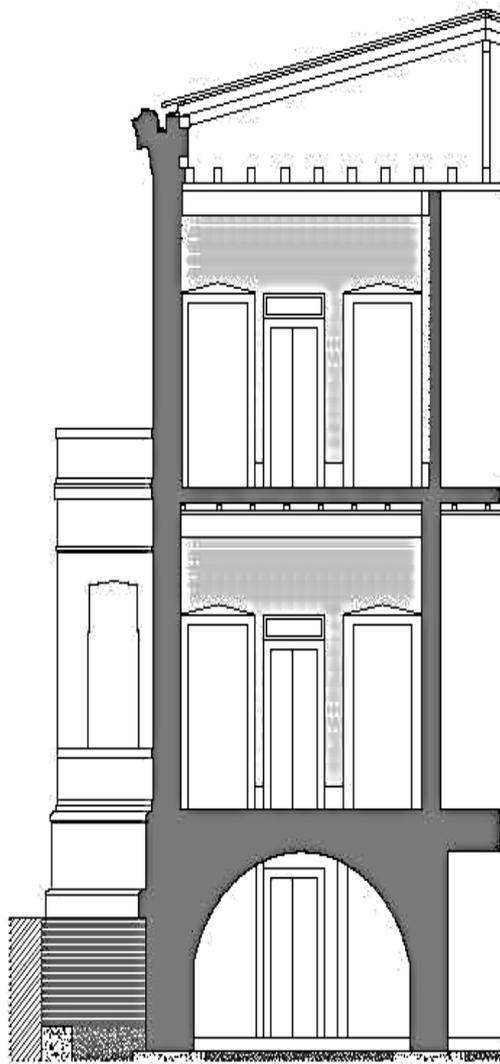


CORTE TRANSVERSAL


VILLA FERREIRA LAGE
PLATAFORMA DE ACESSIBILIDADE

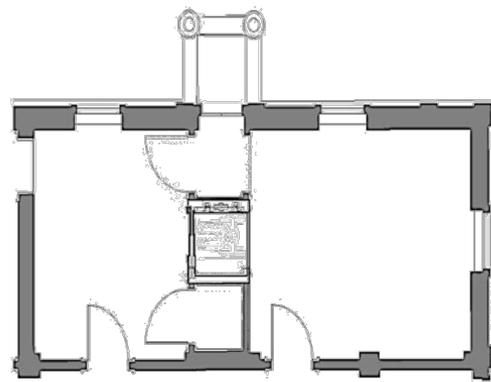

PLANTA SUPERIOR

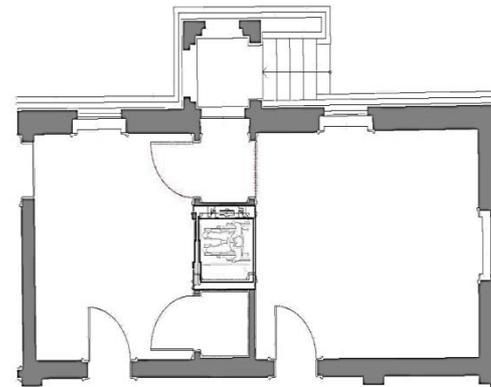

PLANTA TÉRREO

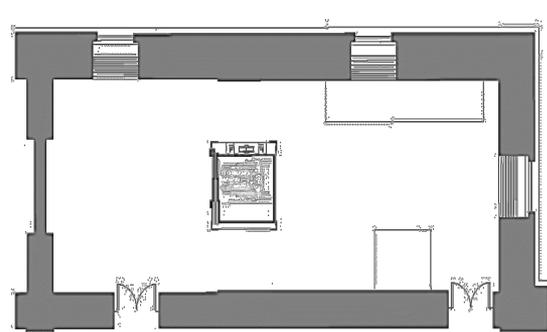

PLANTA PORÃO



escritório
paulistano
arquitetura

EXPOMUS